


Reuna-alue 2.50  
 Ajoina 7.00  
 Jk-väylä 3.00  
 Reuna-alue 2.50

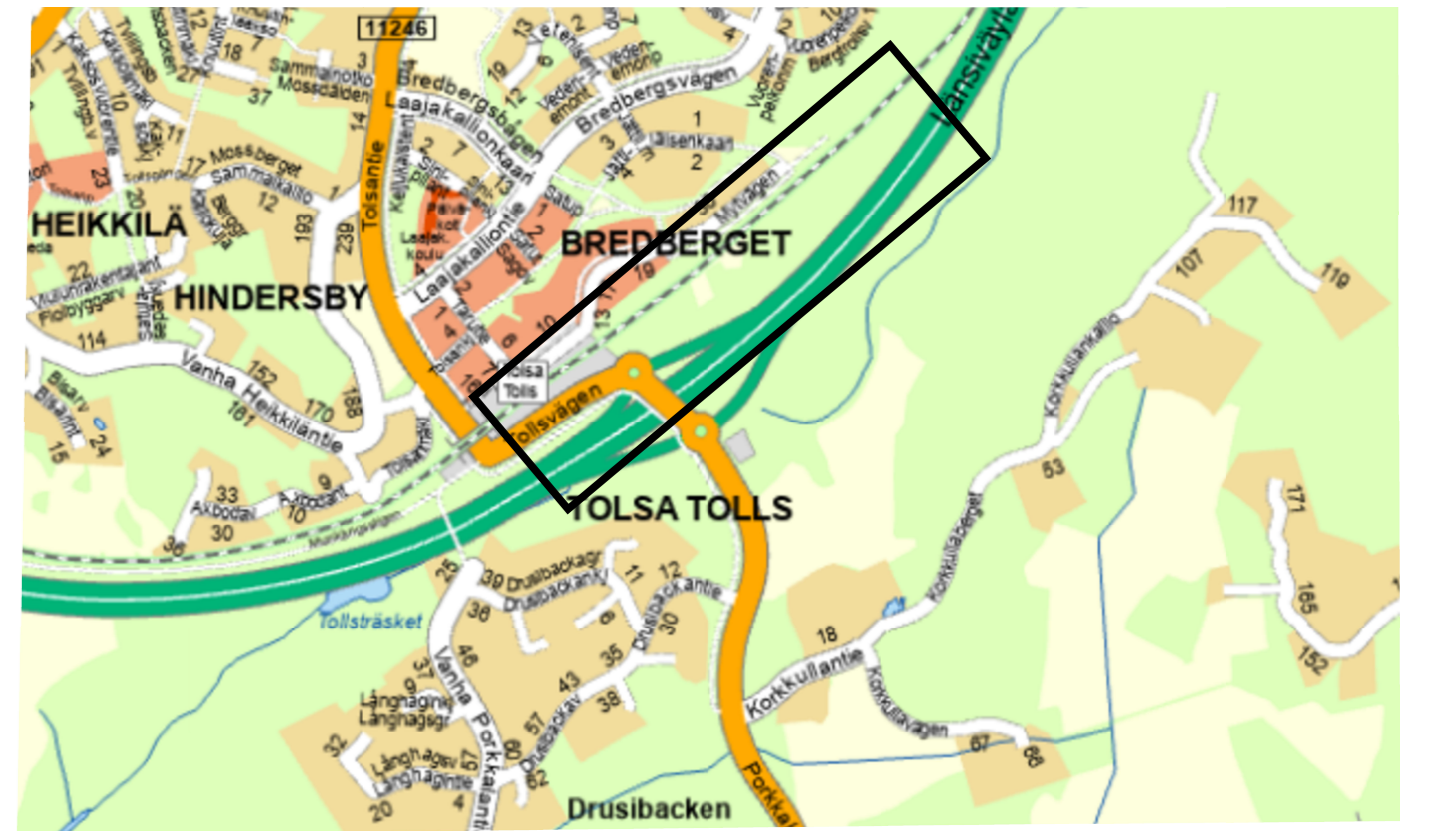

**MERKINTÖJEN SELITYKSET**

- ajorata
- jk+pp-väylä
- kiveys
- nurmi
- lähivirkistysalue
- reunakivi
- nykyinen vesijohto
- nykyinen jätevesiviemäri, jätevesikaivo
- nykyinen rummupää, hulevesiviemäri
- nykyinen hulevesikaivo, -rifiläkaivo
- uusi rumpu ja rummun päät
- hulevesien hallinta
- nykyinen avouoma
- suunniteltu oja

**LUONNOS 11.6.2024**

Koordinaatti- ja korkeusjärjestelmä: ETRS-GK25/N2000

<b>Kirkkonummi</b>		
<b>Tolsanportti</b>	<b>Asemapiirustus</b>	<b>1:1000</b>
<b>Yleissuunnitelma</b>	<b>KIRKKONUMMEN KUNTA</b>	
Yhdyskuntateknikan toimiala	TKA	xxxx
Investointipalvelut	001	
<b>RAMBOLL</b>	Ramboll Finland Oy PL 25, Itsehallintokuja 3 02601 ESPOO puh. 020 755 611	Pvm. XX Suun. A. Vaittinen Tark. XX