

- Kalusteluettelo**
- 1. Pieni hämähäkkikeinu, Kompan NRO920 1 kpl
  - 2. Hylje, Kompan KRS8200443 1 kpl
  - 3. Keinuteline kumilautaimella ja esteettömällä istuimella, Kompan NRO917 1 kpl
  - + lautaistuin SW990011 ja inklusiivinen istuin SW990207
  - 4. Puistonpenkki, Kompan Agora selkänajalla PAR4051 2 kpl
  - 5. Laiva, Kompan Metsäjärven vene NRO520 1 kpl
  - 6. Majakka, Kompan KRS8200171 1 kpl
  - 7. Roska-astia 1 kpl
  - 8. Yhdistelmäportti 2 kpl
  - 9. Aita 72 m
  - 10. Infotaulu 1 kpl
  - 11. Valaisin 3 kpl
  - 12. Katos, Kompan NRO201 1 kpl

- Kasvillisuus**
- KIRSIKALAJIKKEET**
- Pac Prunus accolade, koristekirsikka vyöhykkeet I-III korkeus 4-5 m
  - Psa Prunus sargentii, rusokirsikka vyöhykkeet I-III korkeus 4-5 m
  - PniB Prunus nipponica "Brilliant", kurilienkirsikka vyöhykkeet I-II korkeus 2-3 m
  - PniR Prunus nipponica "Ruby", kurilienkirsikka vyöhykkeet I-II korkeus 1,5-2 m

- Pinnoitteet**
- Betonikivi 18 m<sup>2</sup>
  - Leikkihiekka 4 m<sup>2</sup>
  - Kivituhka 487 m<sup>2</sup>
  - Turva-alusta, sininen 118 m<sup>2</sup>
  - Turva-alusta, vihreä 138 m<sup>2</sup>
  - Turva-alusta, hiekanvärinen 110 m<sup>2</sup>
  - Turva-alusta, kermanvalkoinen 15 m<sup>2</sup>
  - Turva-alustakuviointi, Kompan SUR18390-492 13 kpl

- Piirustusmerkinnät**
- kivituhka
  - leikkihiekka
  - turva-alusta, sininen
  - turva-alusta, vihreä
  - turva-alusta, hiekka
  - turva-alusta, kermanvalkoinen
  - betonikivi
  - uusi kaluste, kalusteen turva-alue
  - uusi valaisin
  - uusi aita
  - olemassaoleva puu
  - poistettava puu
  - istutettava puu
  - olemassaoleva puistikko
  - olemassaoleva / uusi nurmi-alue
  - suunnittelualue



**Aitamalli, saatavilla RAL-väreissä**

**Katosmalli**

**LUONNOSVAIHTOEHTO 1**

Koordinaatisto GK25 ja korkeusjärjestelmä N2000	
X	Y
Kakkoskujan leikkipaikka Kakkosmäki 02400 Kirkkonummi	Asemapiirustus 1:200
<b>KIRKKONUMMEN KUNTA</b>	
Yhdyskuntatekniiikan toimiala Investointipalvelut	
VIHER X	X
FCG Finnish Consulting Group Oy Puh. 010 4090 www.fcg.fi edustamie.sukunimi@fcg.fi	






1. - 6.



Aitamalli, saatavilla RAL-väreissä

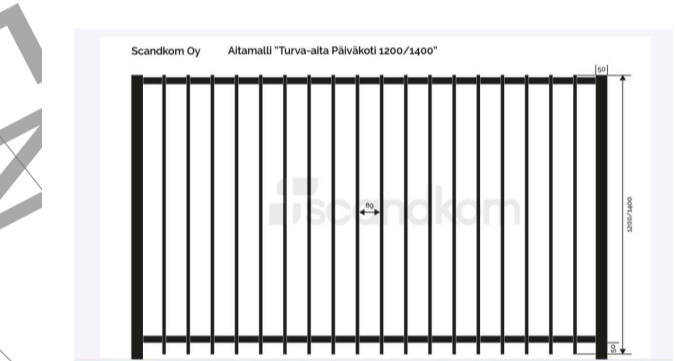

- Kalusteluettelo**
- |  |       |
|--|-------|
| 1. Monitoimilinen, SpielArt                            | 1 kpl |
| 2. Keinuteline kumilauta- ja turvaistuimilla, SpielArt | 1 kpl |
| 3. Katos ja maja, SpielArt                             | 1 kpl |
| 4. Jousikeinu ampiainen, SpielArt                      | 1 kpl |
| 5. Jousikeinu kukka, SpielArt                          | 1 kpl |
| 6. Penkki, SpielArt                                    | 1 kpl |
| 7. Roska-astia   | 1 kpl |
| 8. Yhdistelmäpöytä                                     | 1 kpl |
| 9. Aita  | 82 m  |
| 10. Infotaulu  | 1 kpl |
| 11. Valaisin   | 3 kpl |

- Kasvillisuus**
- KIRSIKALAJIKKEET**
- |   |                  |                 |
|---|------------------|-----------------|
| Pac Prunus accolade, koristekirsikka                | vyöhykkeet I-III | korkeus 4-5m    |
| Psa Prunus sargentii, rusokirsikka                  | vyöhykkeet I-III | korkeus 4-5 m   |
| PniB Prunus nipponica "Brilliant", kurilienkirsikka | vyöhykkeet I-II  | korkeus 2-3 m   |
| PniR Prunus nipponica "Ruby", kurilienkirsikka      | vyöhykkeet I-II  | korkeus 1,5-2 m |

- Pinnoitteet**
- |                      |                    |
|----------------------|--------------------|
| Betonikivi           | 16 m <sup>2</sup>  |
| Kivituha             | 96 m <sup>2</sup>  |
| Turva-alusta, vihreä | 78 m <sup>2</sup>  |
| Turva-alusta "earth" | 310 m <sup>2</sup> |

- Piirustusmerkinnät**
- |  |                                    |  |                                |
|--|------------------------------------|--|--------------------------------|
|  | kivituha                           |  | olemassaoleva puu              |
|  | turva-alusta, vihreä               |  | poistettava puu                |
|  | turva-alusta, earth                |  | istutettava puu                |
|  | betonikivi                         |  | olemassaoleva puistikko        |
|  | uusi kaluste, kalusteen turva-alue |  | olemassaoleva / uusi nurmialue |
|  | uusi valaisin                      |  | suunnittelualue                |
|  | uusi aita                          |  |                                |







**LUONNOSVAIHTOEHTO 2**

Koordinaatisto GK25 ja korkeusjärjestelmä N2000

Kaksoskujan leikkipaikka Kaksosmäki 02400 Kirkkonummi		Asemapiirustus	1:200
KIRKKONUMMEN KUNTA Yhdyskuntatekniikan toimiala Investointipalvelut		VIHER X	X
XX.XX.2024	J. Silvennoinen	XXXX.XX.Asemapiirustus.dwg	P51326
FCG Finnish Consulting Group Oy Puh. 010 4000 www.fcg.fi edustam@fcg.fi		H. Väisänen, H. Tuomola J. Silvennoinen J. Silvennoinen	



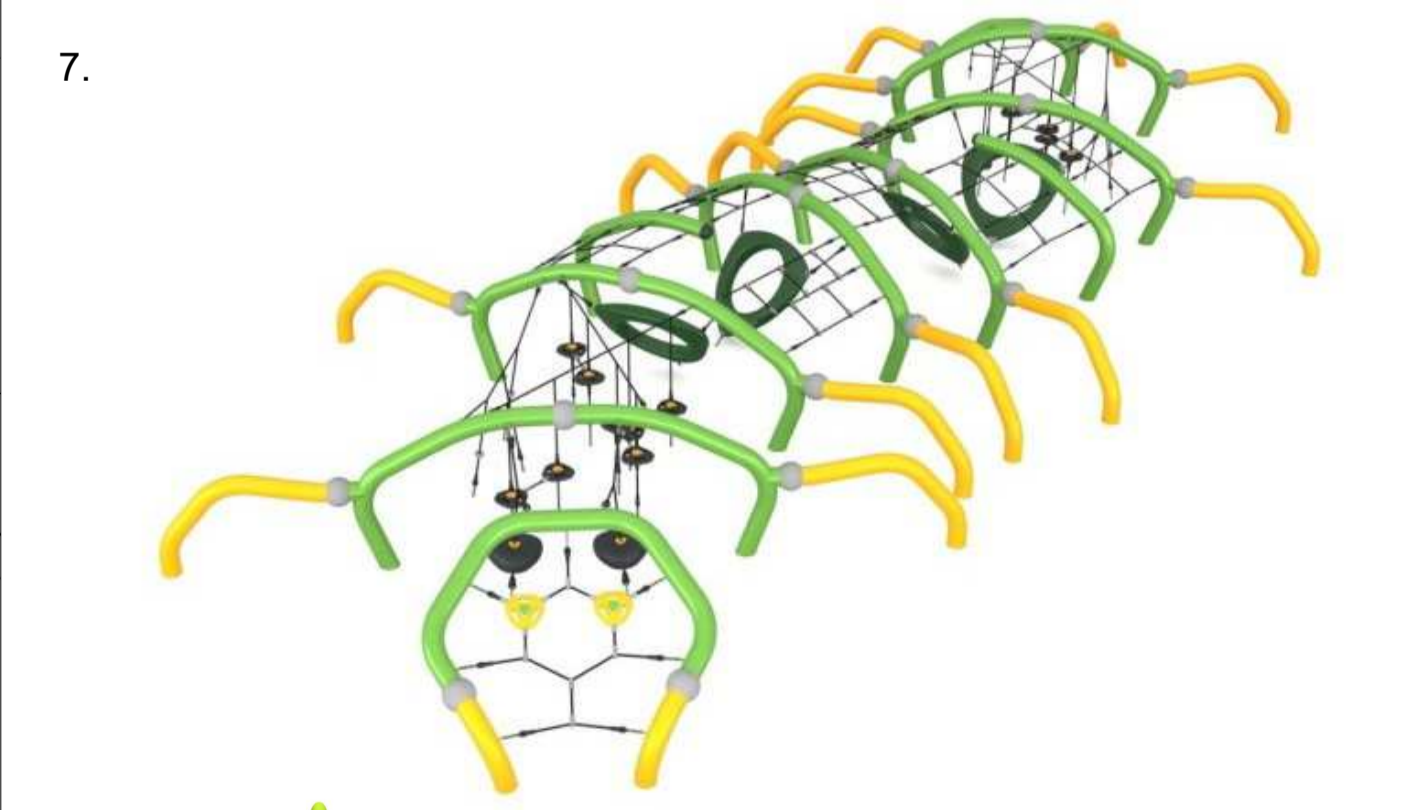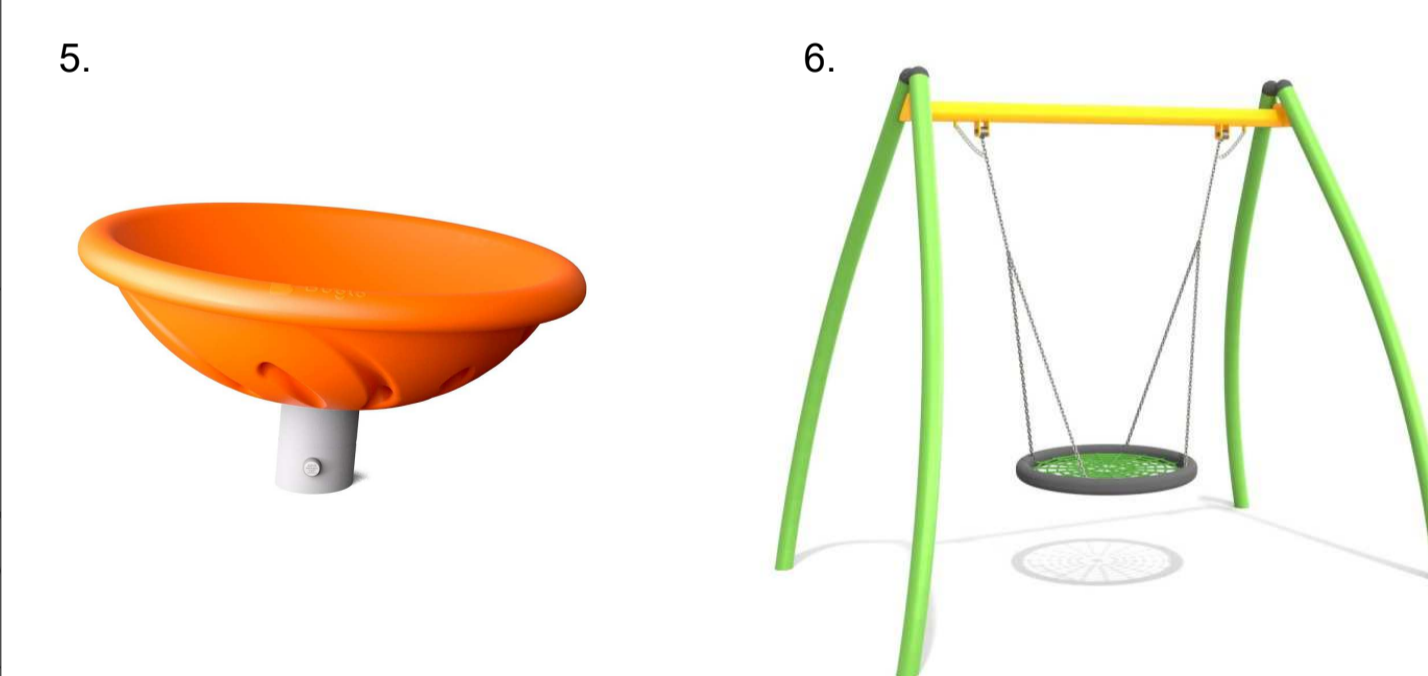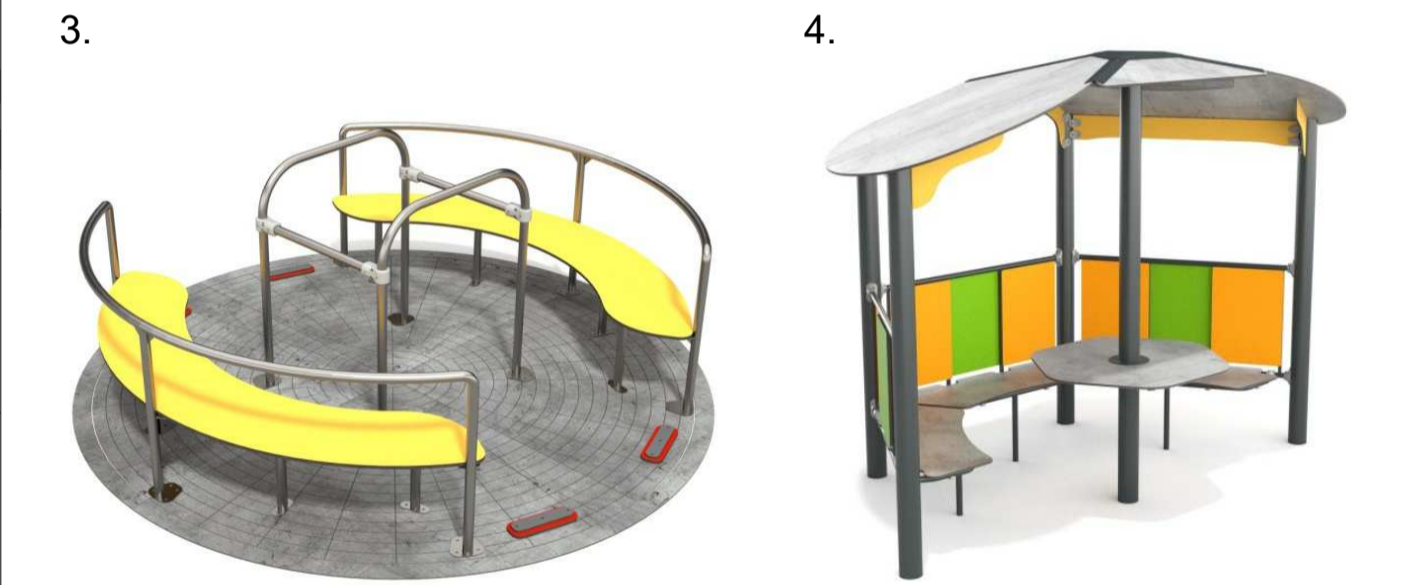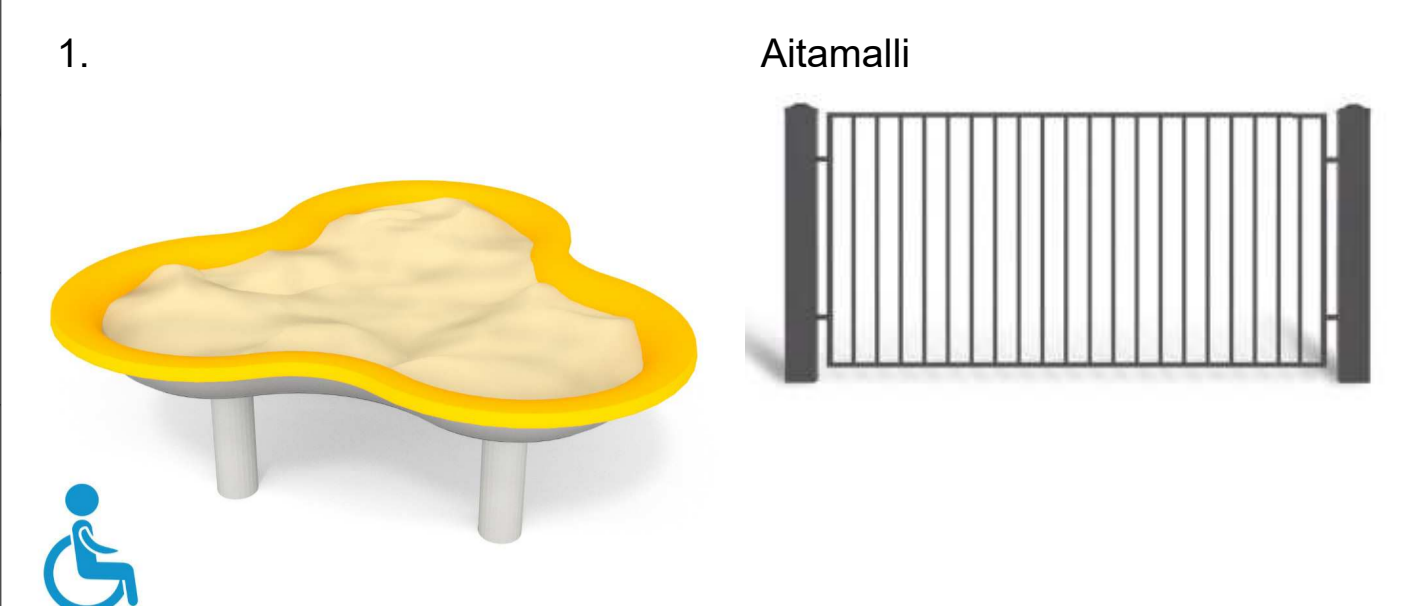

Kalusteluettelo			
1. Hiekkalaatikko, Leikkiset Esteetön hiekkalaatikko 2027			1 kpl
2. Ampiaisen, Leikkiset 9303			1 kpl
3. Karuselli, Leikkiset Esteetön karuselli 4067			1 kpl
4. Katos, Leikkiset 6081			1 kpl
5. Kuppikaruselli, Leikkiset 4007			1 kpl
6. Keinuteline, Leikkiset Linnunpesäkeinu 3023			1 kpl
7. Tuhatjalkainen, Leikkiset 9305			2 kpl
8. Puistonpenkki, Leikkiset teräspenkki 6022			2 kpl
9. Korret, Leikkiset 94-4-27V24-1A			2 kpl
10. Valaisin			2 kpl
11. Roska-astia			1 kpl
12. Portti			1 kpl
13. Alta			90 m
14. Infotaulu			1 kpl

Kasvillisuus			
KIRSIKKALAJIKKEET			
Pac Prunus accolade, koristekirsikka	vyöhykkeet I-III	korkeus 4-5m	
Psa Prunus sargentii, rusokirsikka	vyöhykkeet I-III	korkeus 4-5 m	
PniB Prunus nipponica "Brilliant", kurilienkirsikka	vyöhykkeet I-II	korkeus 2-3 m	
PniR Prunus nipponica "Ruby", kurilienkirsikka	vyöhykkeet I-II	korkeus 1,5-2 m	

Pinnoitteet	
Betonikivi	14 m2
Leikkihiekka	2,5 m2
Kivituhka	96 m2
Pystypöllireunus Hags Palister 8045604	100 m
Turva-alusta, vihreä	38 m2
Turva-alusta, hiekanvärinen	122 m2
Turvasora	327 m2

Piirustusmerkinät	
	olemassaoleva puu
	poistettava puu
	istutettava puu
	olemassaoleva puistikko
	olemassaoleva/ uusi nurmialue
	suunnittelualue



LUONNOSVAIHTOEHTO 3			
Koordinaatio GK25 ja korkeusjärjestelmä N2000			
X			
Kaksoskujan leikkipaikka Kaksosmäki 02400 Kirkkonummi	Asemapiirustus		1:200
KIRKKONUMMEN KUNTA Yhdyskuntatekniiikan toimiala Investointipalvelut		VIHER X	X
XX.XX.2024	J. Silvennoinen	XXXX.XX_Asemapiirustus.dwg	P51326
FCG Finnish Consulting Group Oy Puijolaistenkatu 26, 40100 Jyväskylä Puh. 010 4090 www.fcg.fi edustajat.sukunimi@fcg.fi		H. Väisänen J. Silvennoinen J. Silvennoinen	