

KIRKKONUMMI

LÄNSILENKKI
Katusaneeraus
Hanke 2161



LÄNSILENKKI

Katusaneeraus

Tilaja:

Kirkkonummen kunta

Yhdyskuntatekniikan toimiala

Vastaava suunnitteluinsinööri Saara Koivumäki

Suunnittelija:

FCG Finnish Consulting Group Oy

Projektipäällikkö Erkki Sarvi

LÄNSILENKKI Katusaneeraus



LÄNSILENKKI


Suunnitelmaratkaisut

- ✓ Katurakenteet uusitaan tarvittavilta osin
- ✓ Kadut varustetaan reunatuella
- ✓ Katualueen pysäköintimahdollisuuksia parannetaan
- ✓ Alueen vesihuolto uusitaan (talousvesi, jäte- ja hulevesiviemäri)
- ✓ Alueen itäosalle hulevesiviemäri
- ✓ Valaistus uusitaan (LED)




LÄNSILENKKI

Katusuunnitelmaluonnos

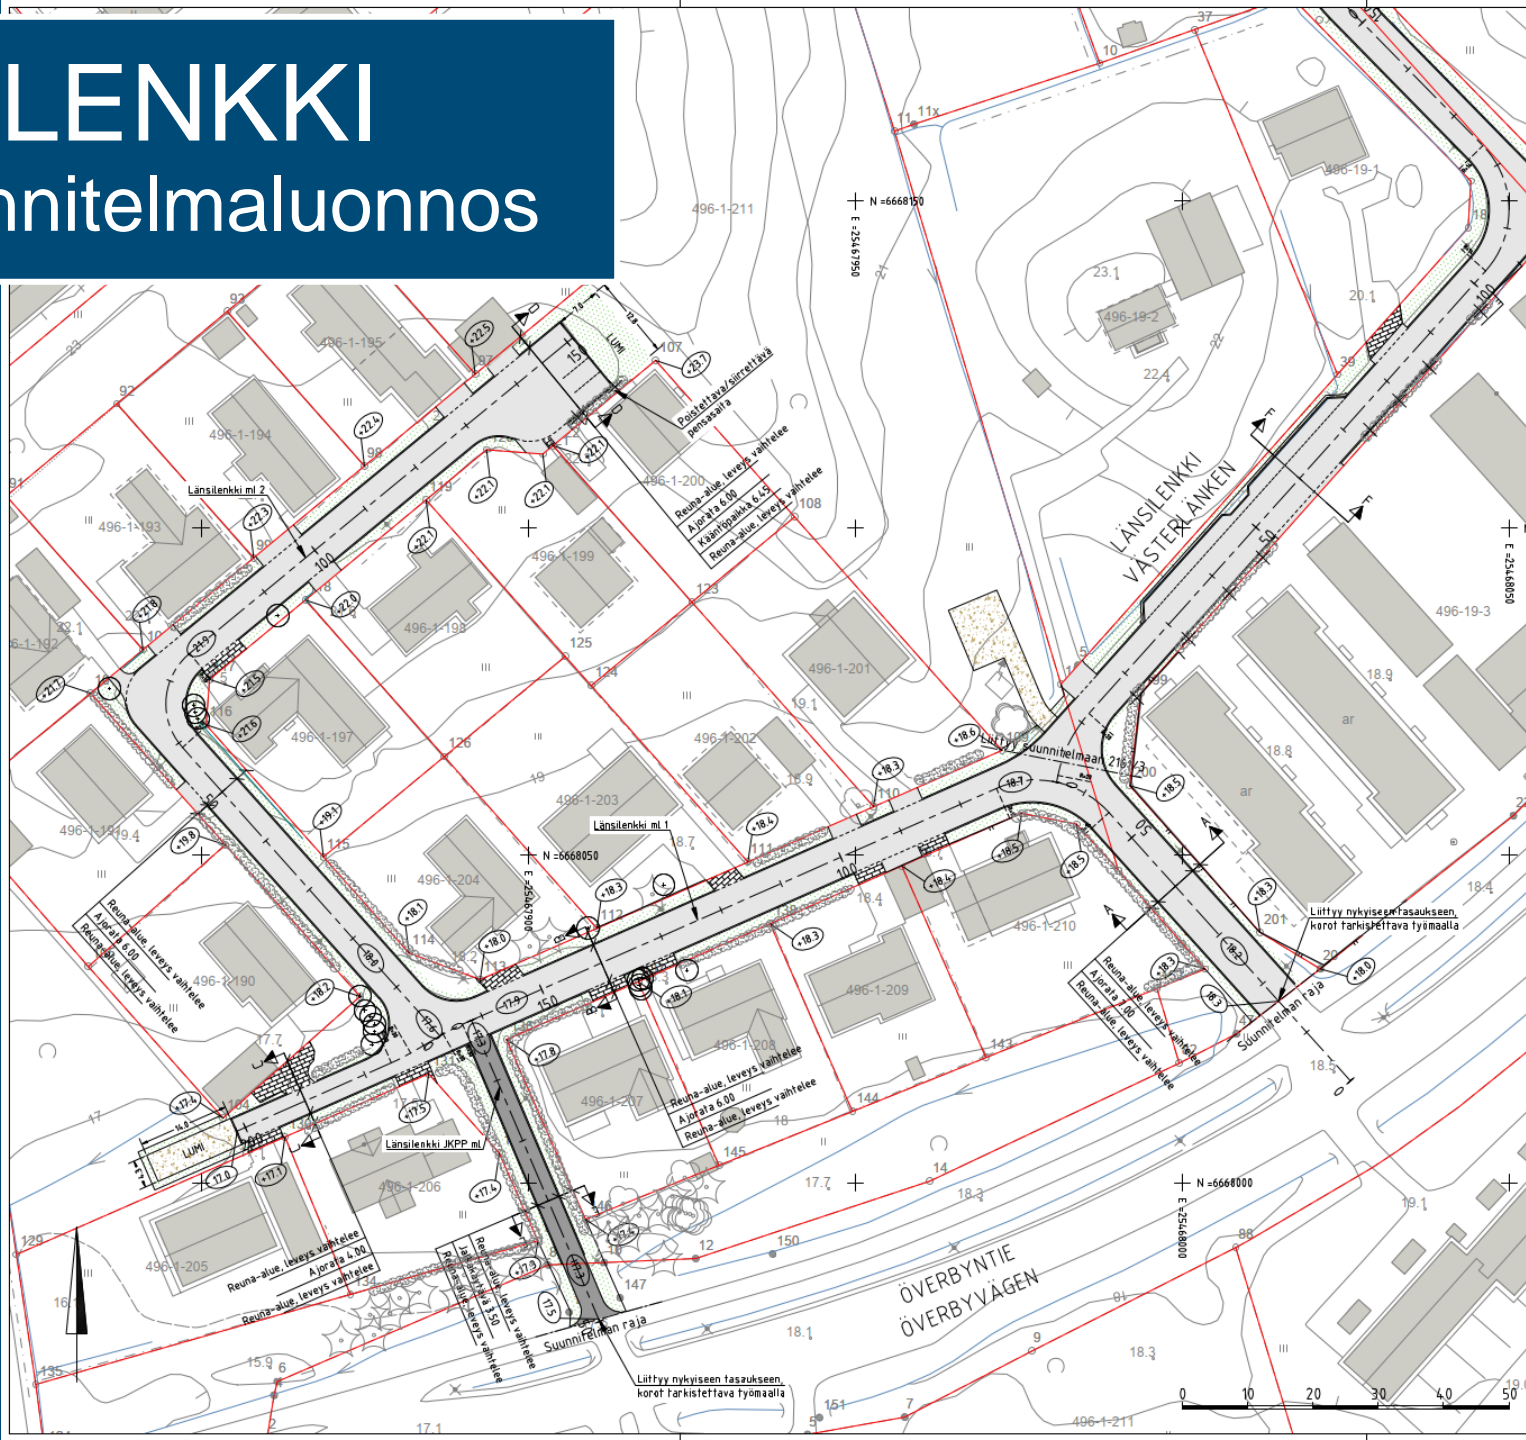


TYYPPIPOIKKILEIKKAUS A-A

1:100

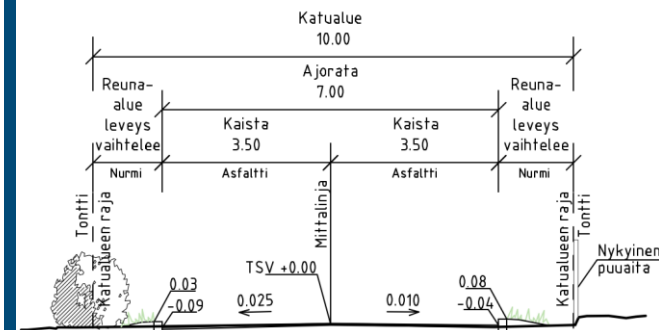


TYYPPIPOIKKILEIKKAUS B-B

1:100

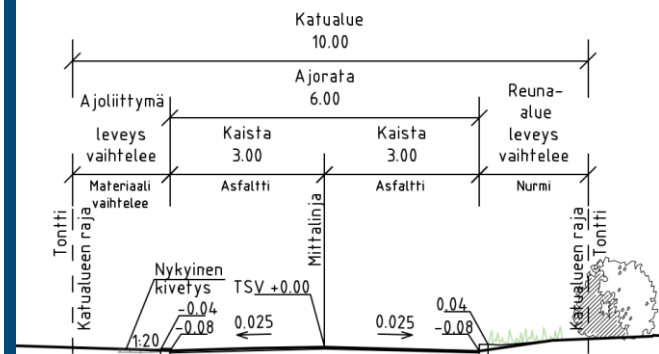

TYYPPIPOIKKILEIKKAUS C-C

1:100

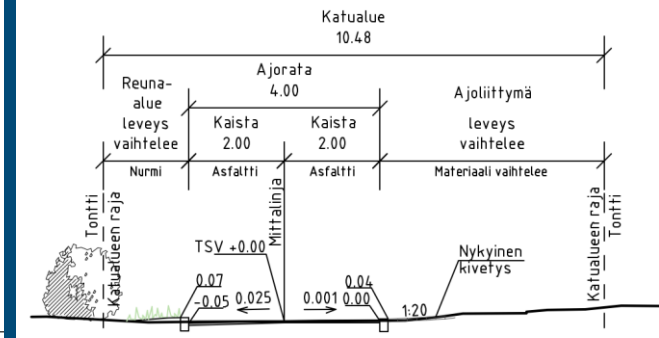

KIRKKONUMMI
KYRKSLÄTT

LÄNSILENKKI


Katusuunnitelmaluonnos

TYYPPIPOIKKILEIKKAUS F-F

1:100

Katualue
10.00

Ajorata
8.00


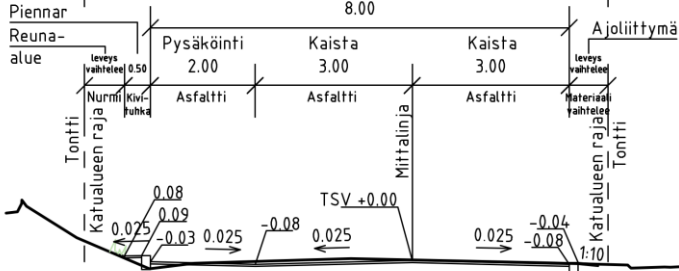


TYYPPIPOIKKILEIKKAUS H-H

1:100

Katualue
10.00

Ajorata
4.00

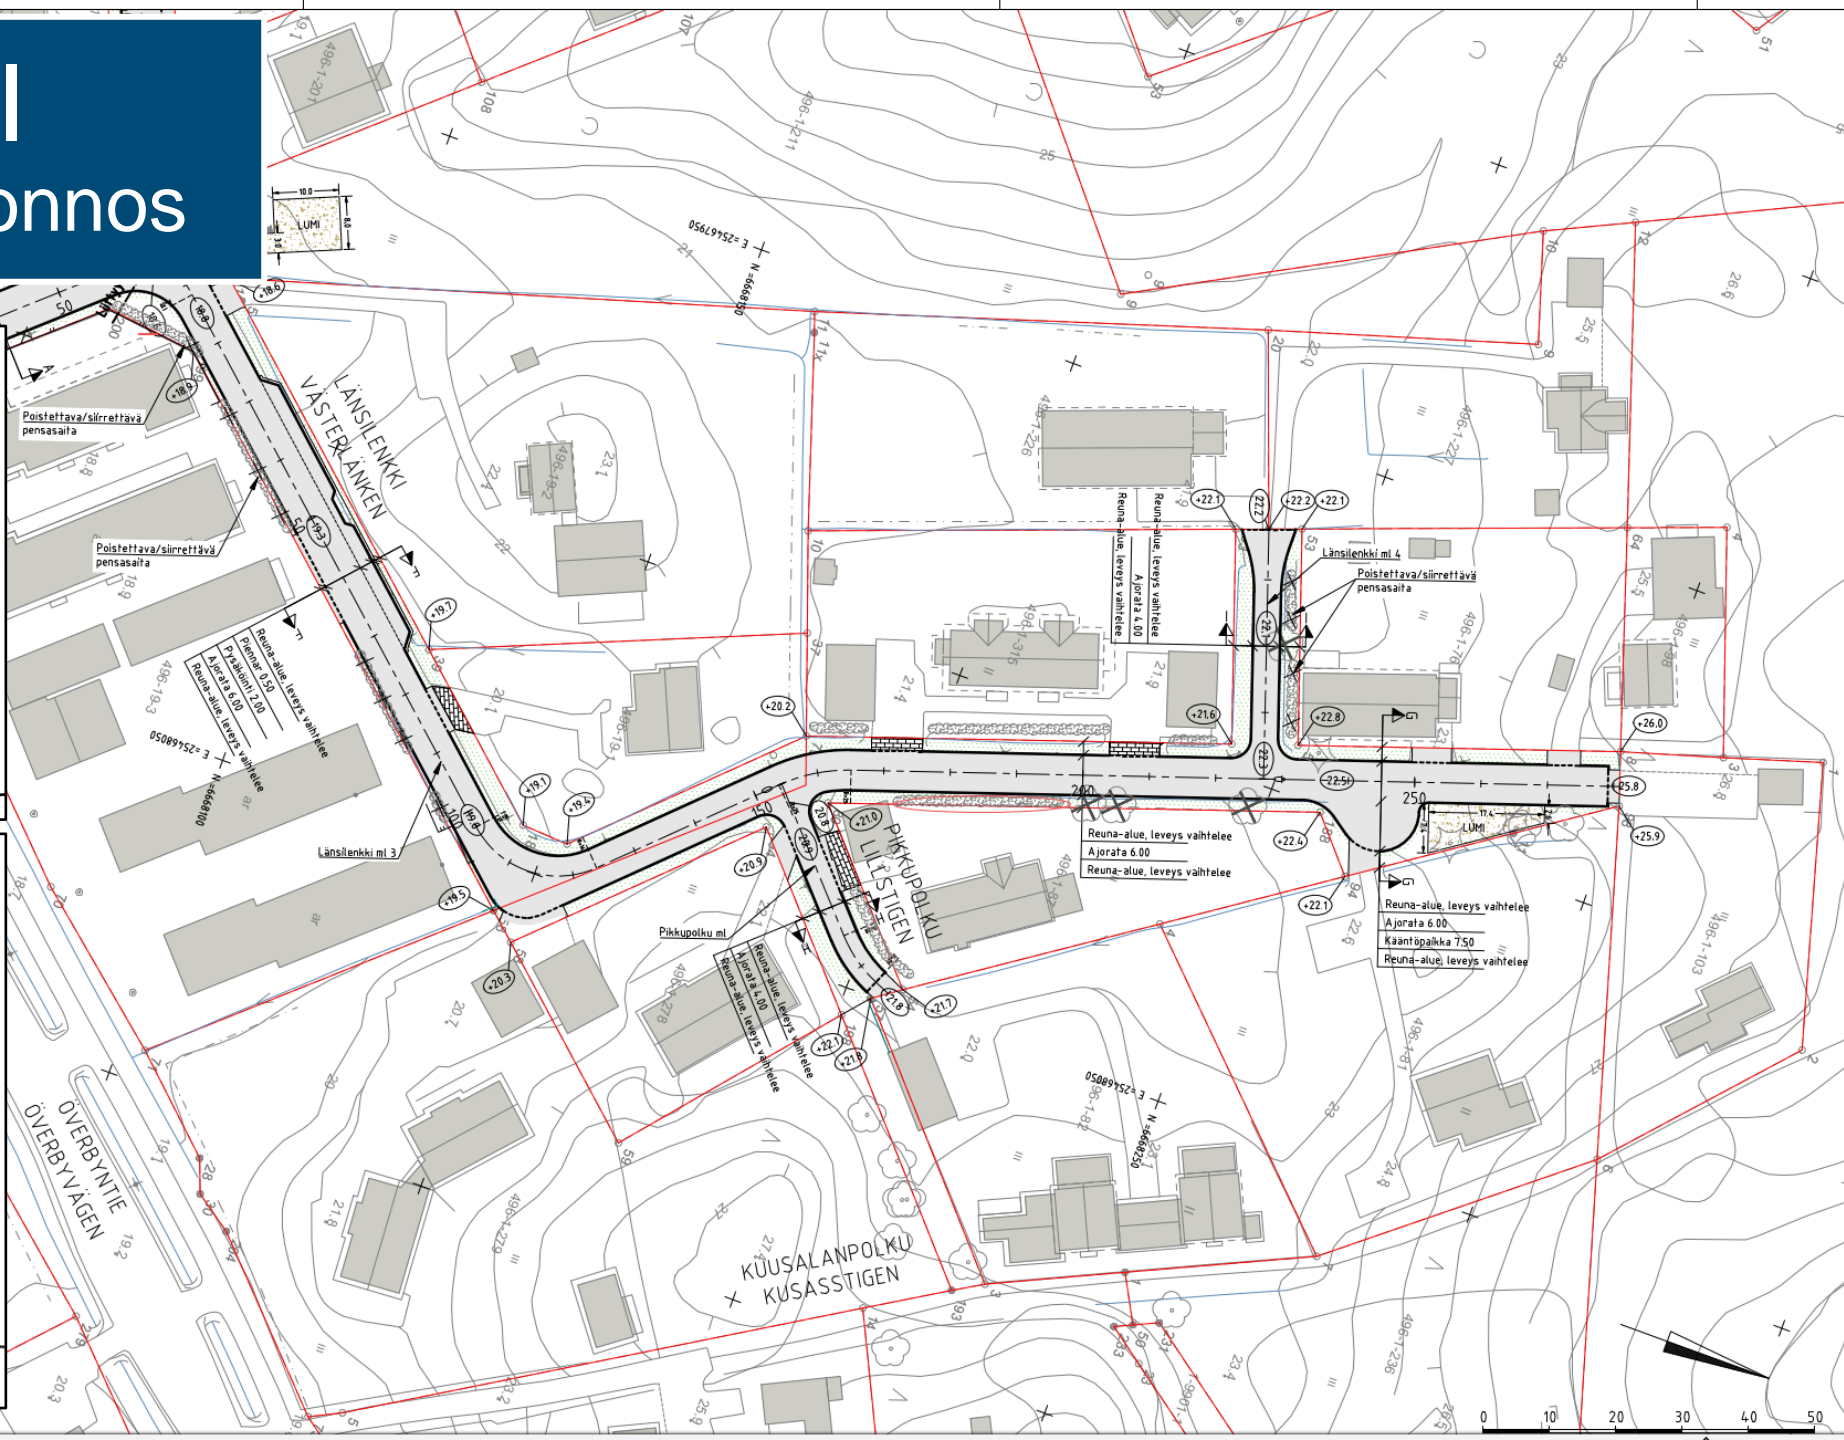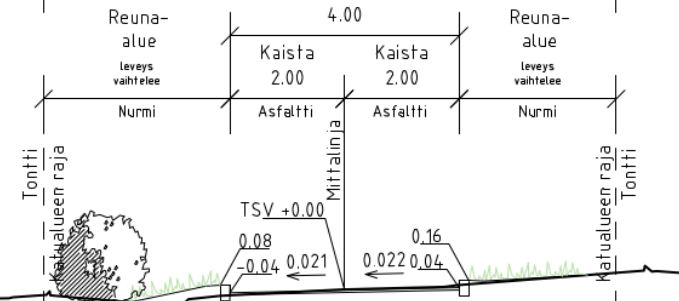

LÄNSILENKKI

Hankkeen aikataulu

- ✓ Asukkaiden osallistaminen ja katusuunnitelman luonnosten kommentointi 11 / 2024
- ✓ Katusuunnitelmat nähtävillä 1 / 2025
- ✓ Rakennussuunnittelu valmis 03 / 2025
- ✓ Rakentaminen vuosi 2025



KIRKKONUMMI
KYRKÖSLÄTT