

# KYRKSLÄTT

## VÄSTERLÄNKEN

### Gatusanering

### Projekt 2161



# VÄSTERLÄNKEN

## Gatusanering

### **Beställare:**

Kyrkslätts kommun

Samhällstekniska sektorn

Ansvarig planeringsingenjör Saara Koivumäki

### **Planerare:**

FCG Finnish Consulting Group Oy

Projektchef Erkki Sarvi

# VÄSTERLÄNKEN Gatusanering



# VÄSTERLÄNKEN


## Planlösningar

- ✓ Gatukonstruktionerna förnyas till behövliga delar
- ✓ Gatorna förses med kantstöd
- ✓ Parkeringsmöjligheterna på gatuområdet förbättras
- ✓ Vattenförsörjningen i området förnyas (hushållsvatten, avlopp och dagvattenavlopp)
- ✓ Östra delen av området får ett dagvattenavlopp
- ✓ Belysningen förnyas (LED)




# VÄSTERLÄNKEN

## Utkast till gatuplan

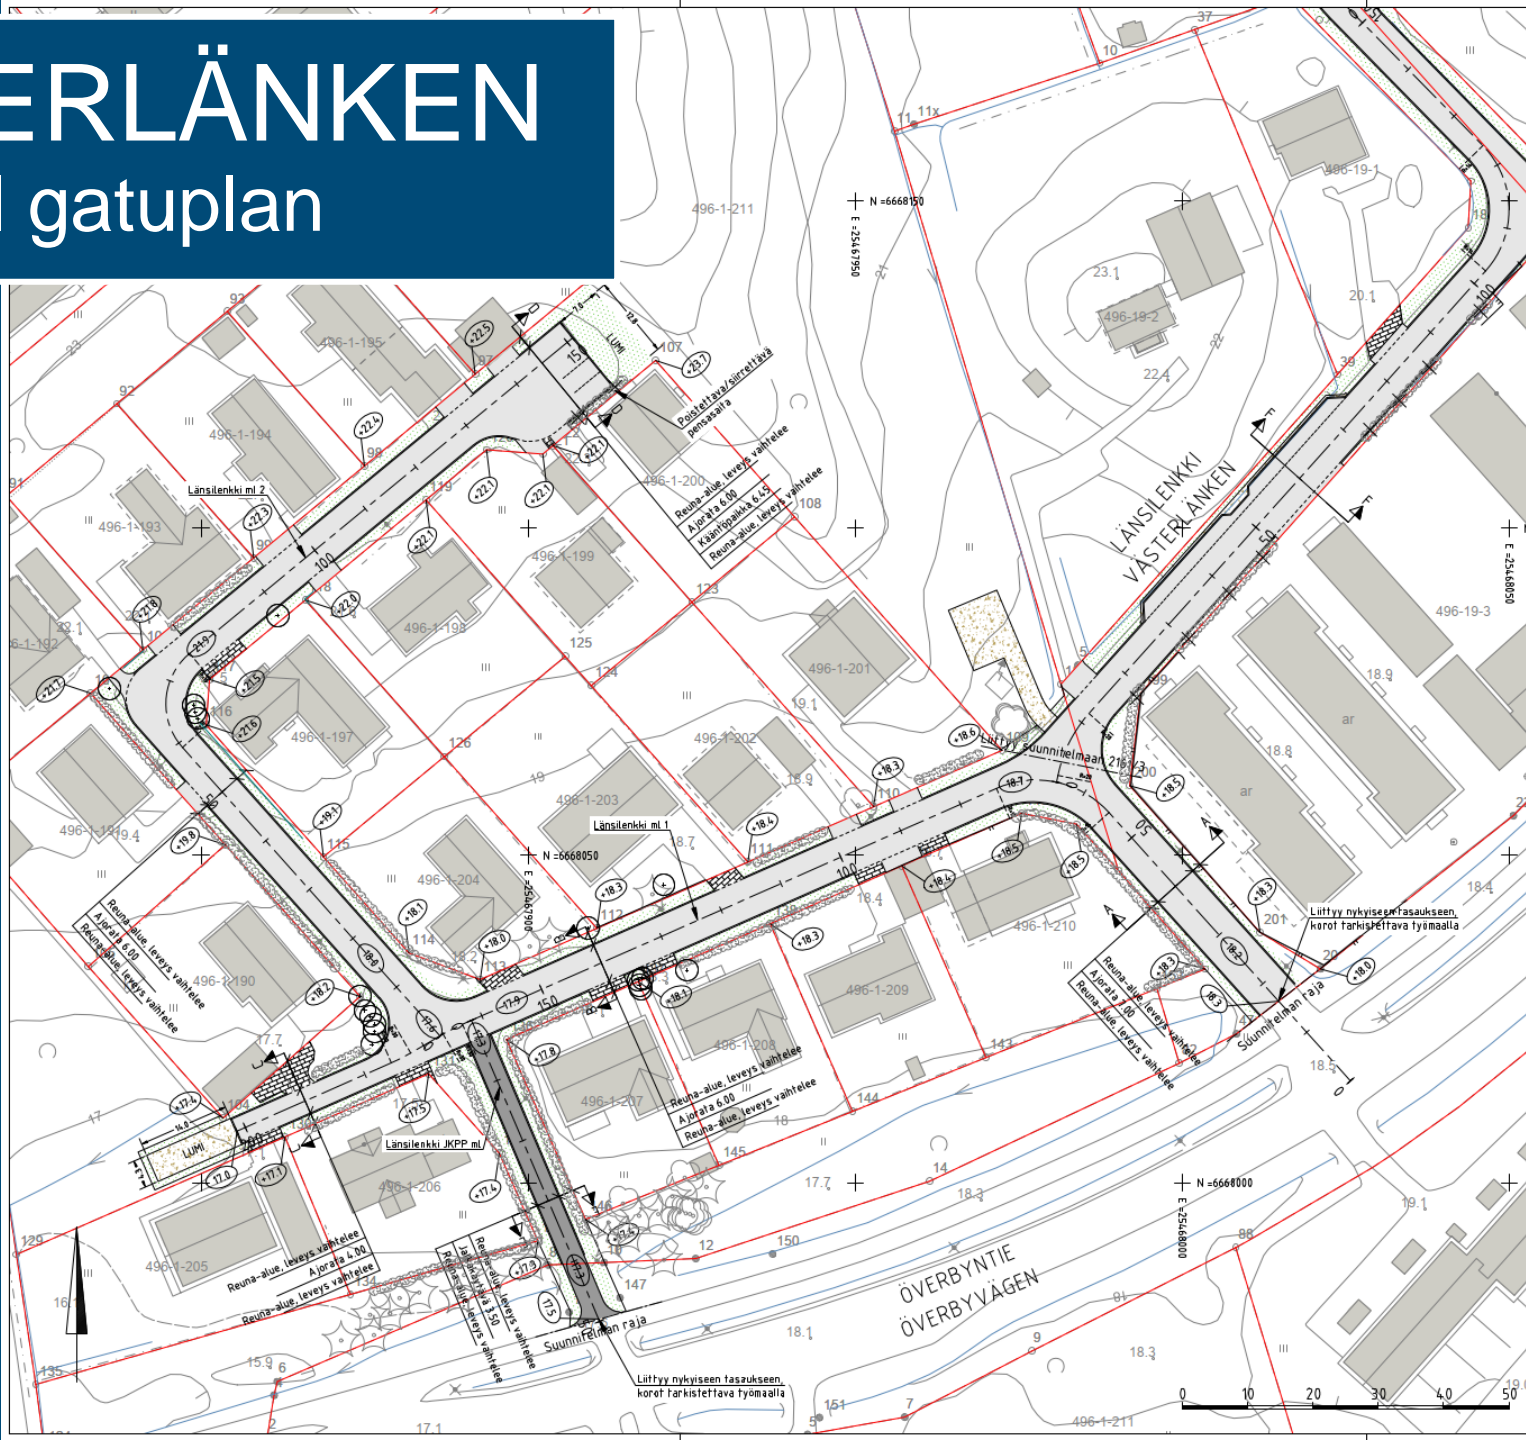


### TYYPPIPOIKKILEIKKAUS A-A

1:100

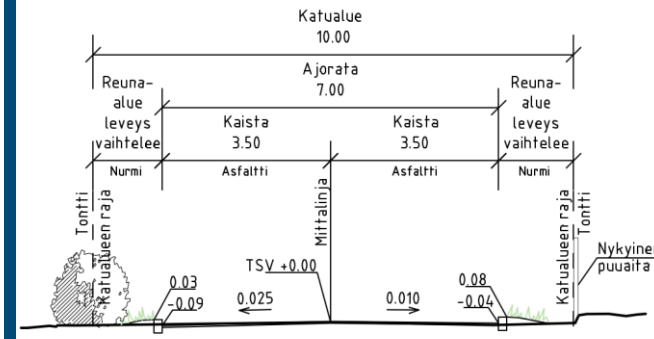


### TYYPPIPOIKKILEIKKAUS B-B

1:100

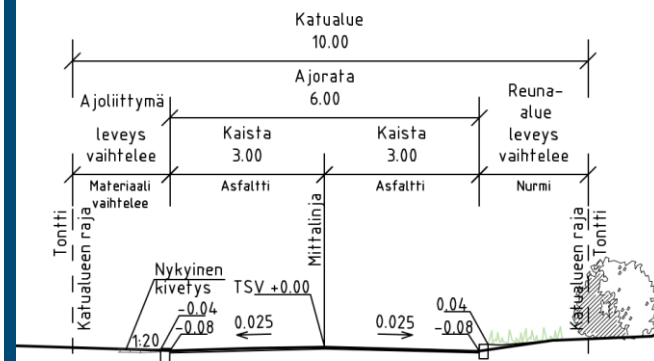

### TYYPPIPOIKKILEIKKAUS C-C

1:100

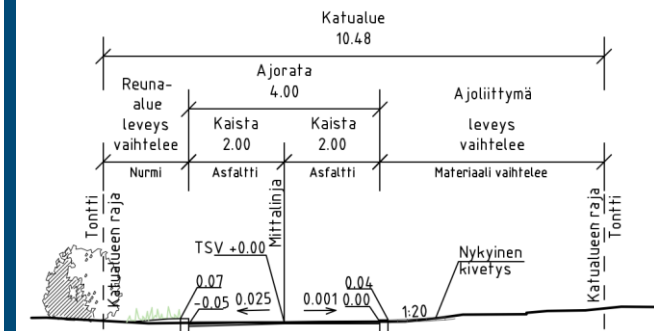

KIRKKONUMMI  
KYRKSLÄTT

# VÄSTERLÄNKEN


## Utkast till gatuplan

TYYPPIPOIKKILEIKKAUS F-F

1:100

Katualue 10.00

Ajorata 8.00


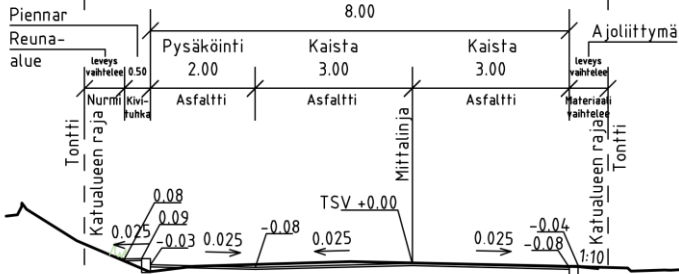


TYYPPIPOIKKILEIKKAUS H-H

1:100

Katualue 10.00

Ajorata 4.00

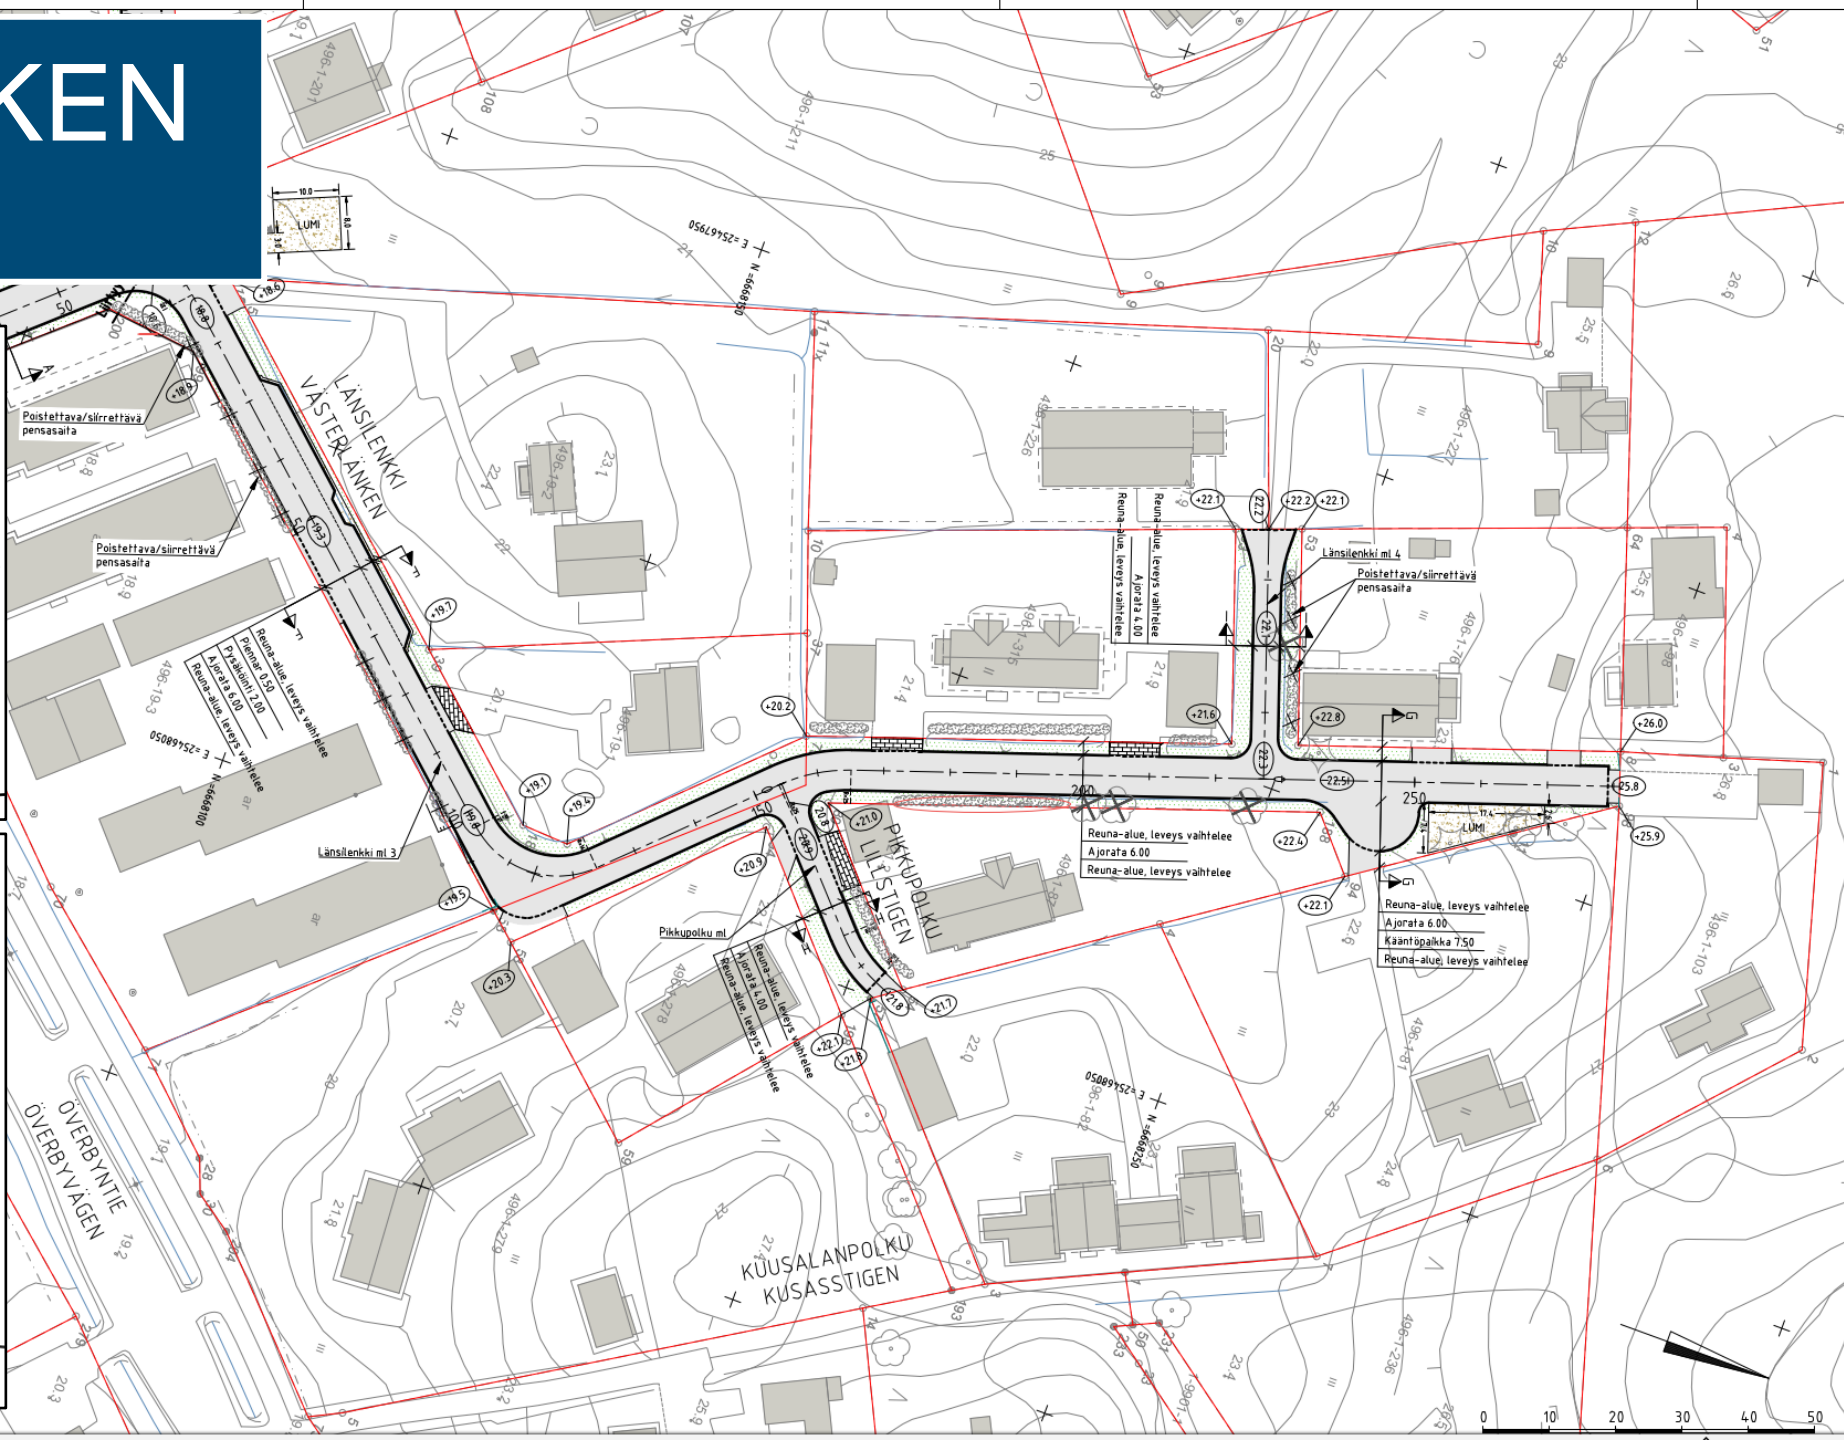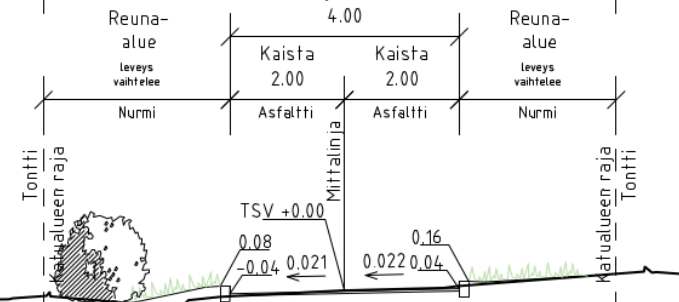

# VÄSTERLÄNKEN

## Projektets tidtabell

- ✓ Invånarnas deltagande och kommentering av utkastet till gatuplan 11/2024
- ✓ Gatuplanerna framlagda 1/2025
- ✓ Byggnadsplaneringen klar 03/2025
- ✓ Byggande år 2025



KIRKKONUMMI  
KYRKSLÄTT