
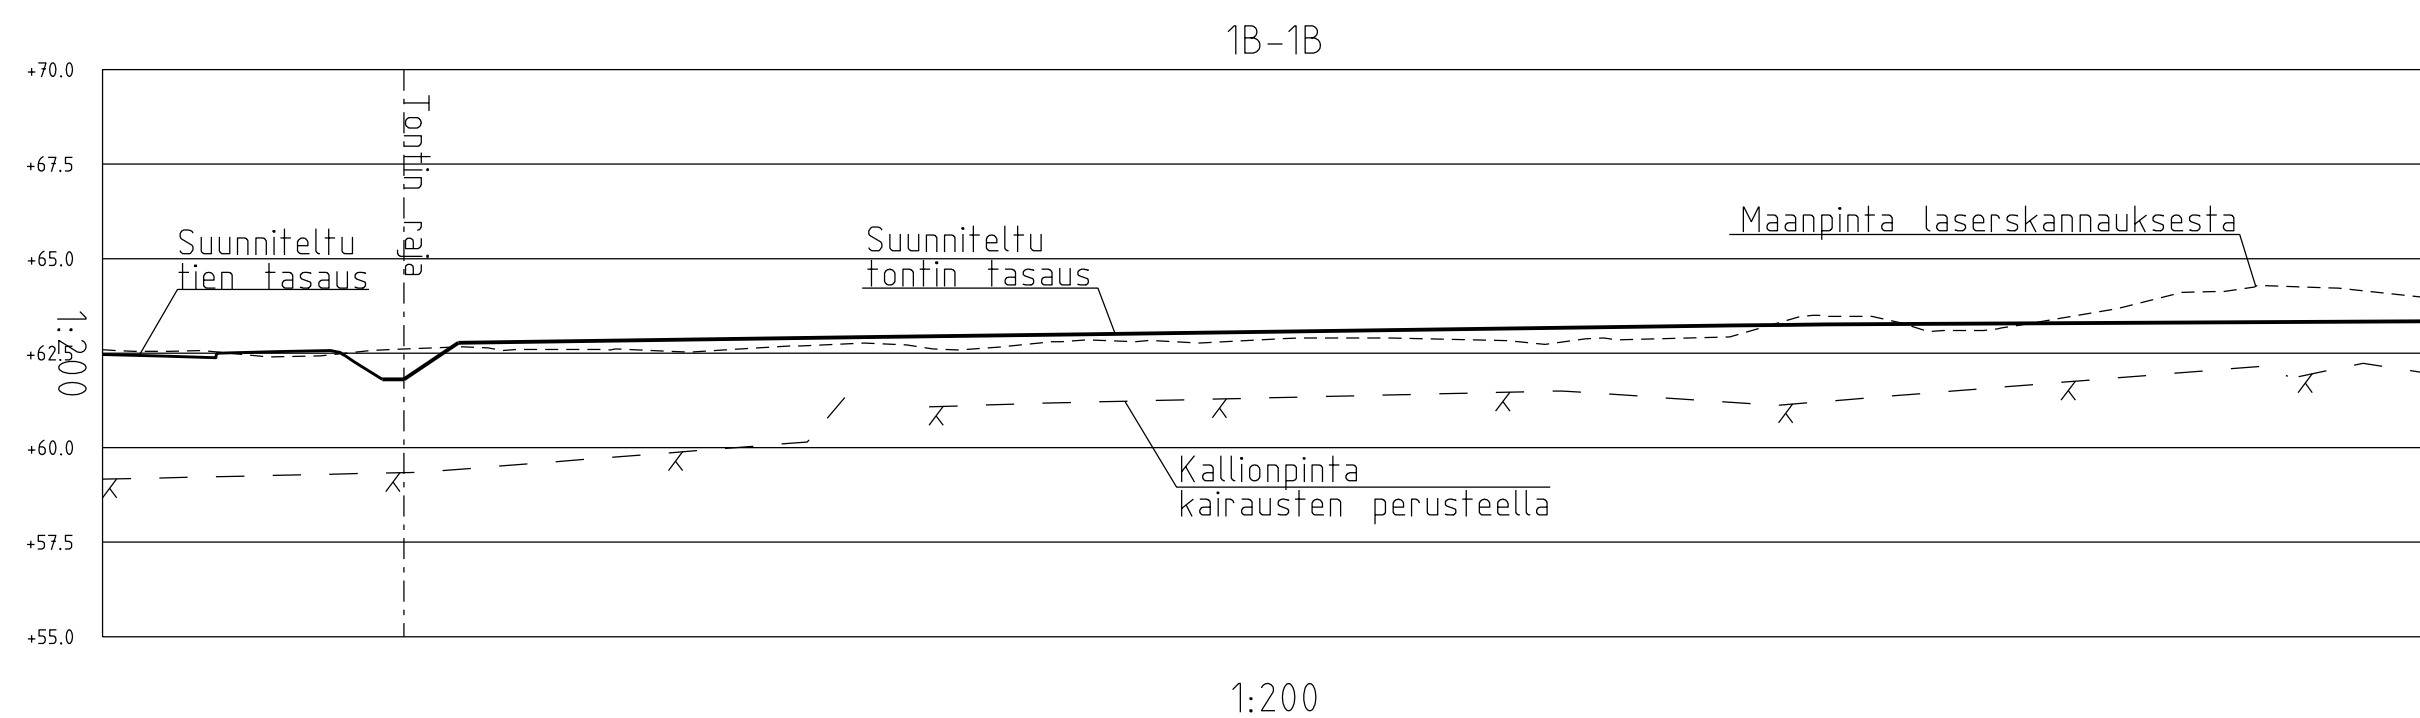




LUONNOS 17.8.

Revisio	Päiväys	Muutos	Suunnittelija	
Kunnanosa/Kylä		Kaava-alue	Kortteli/Tila	Tontti/Rnro
Kunnan osan nimi		Kaavan nimi	212	4
Rakennuskohteen nimi ja osoite		Piirustuksen sisältö	Mittakaavat	
Napparintien teollisuustontit		Leikkaukset 4C ja 4D	1:200/1:200	
Kortteli 212 tontti 4				
KIRKKONUMMEN KUNTA		Suunnitteluala	Hanke nro	Piirustuksen nro
Yhdyskuntatekniikan toimiala		GEO	1877	163
Investointipalvelut		Tiedostonimi	P27184_Napparintien_tontit.dgn	
Päiväys	Suunnittelija			
17.8.2015	M.Kauppinen			

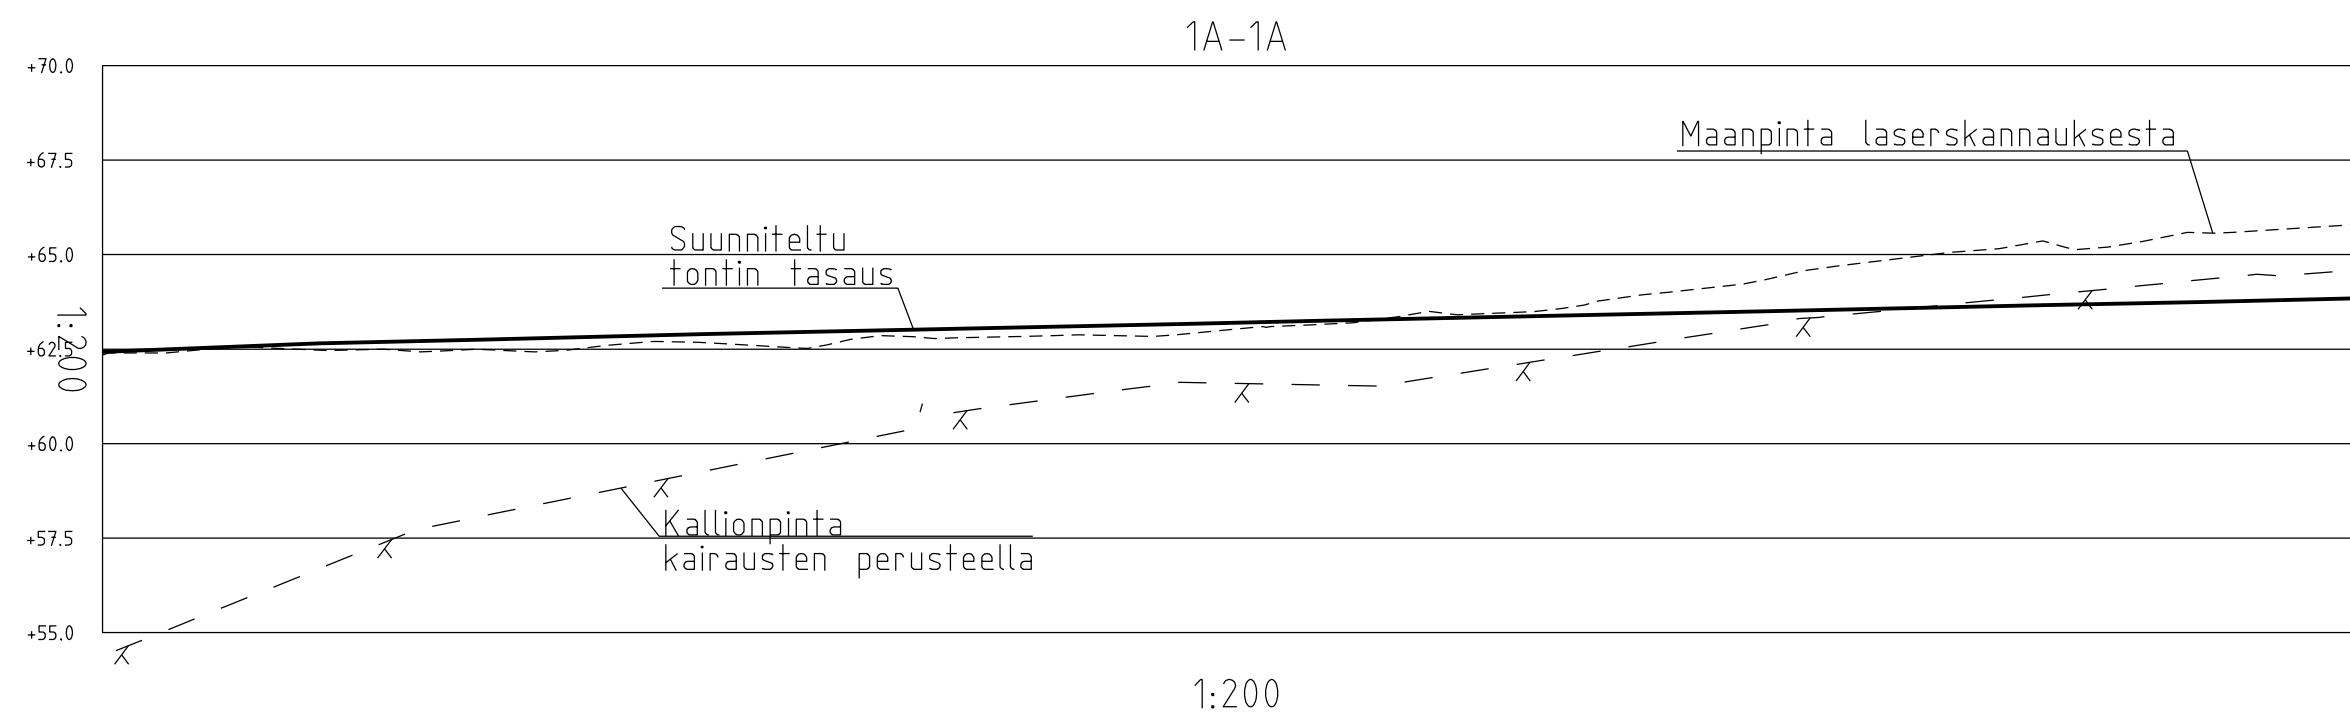



LUONNOS 17.8.

Revisio	Päiväys	Muutos	Suunnittelija	
			Kunnanosa/Kylä	Kaava-alue
			Kortteli/Tila	Tontti/Rnro
			Kunnan osan nimi	Kaavan nimi
			215	1
			Rakennuskohteen nimi ja osoite	Piirustuksen sisältö
			Napparintien teollisuustontit	Leikkaukset 1A ja 1B
			Kortteli 215 tontti 1	Mittakaavat
				1:200/1:200
			KIRKKONUMMEN KUNTA	Suunnitteluala
			Yhdyskuntatekniikan toimiala	Hanke nro
			Investointipalvelut	Piirustuksen nro
				Revisio
			Päiväys	Suunnittelija
			17.8.2015	M.Kauppinen
			Tiedostonimi	
			P27184_Napparintien tontit.dgn	

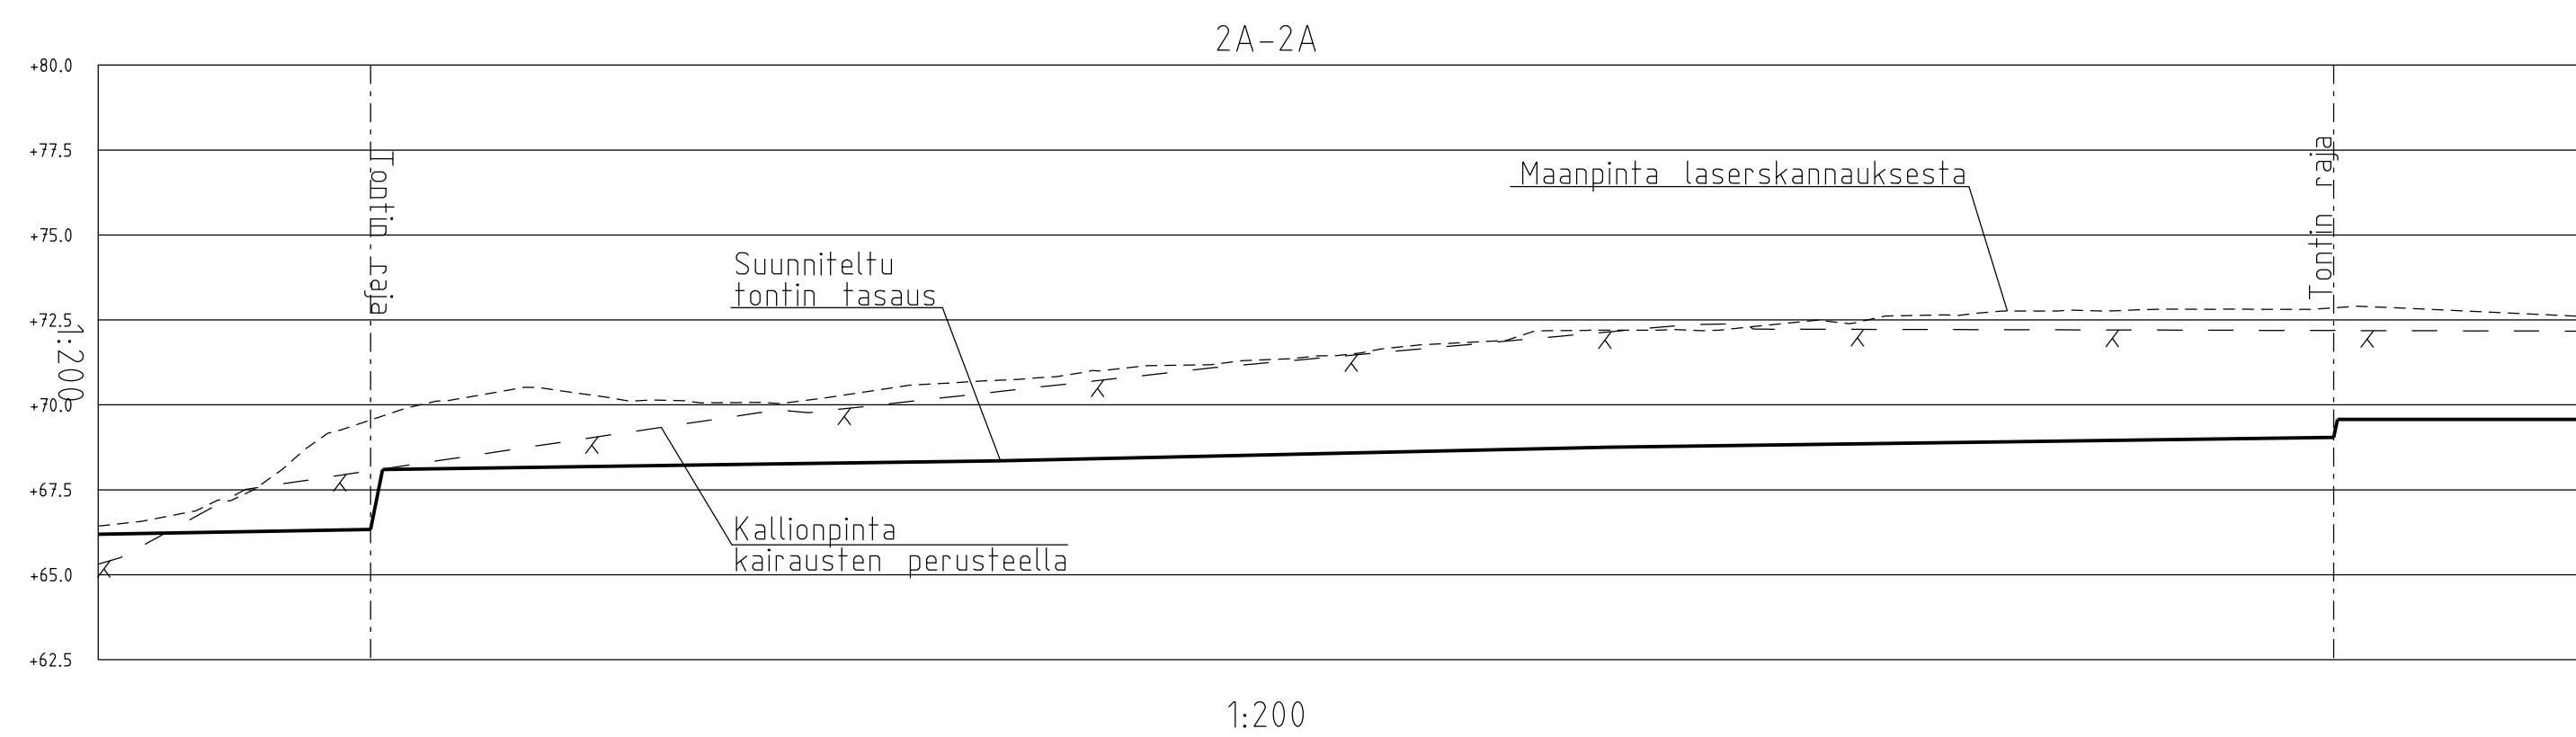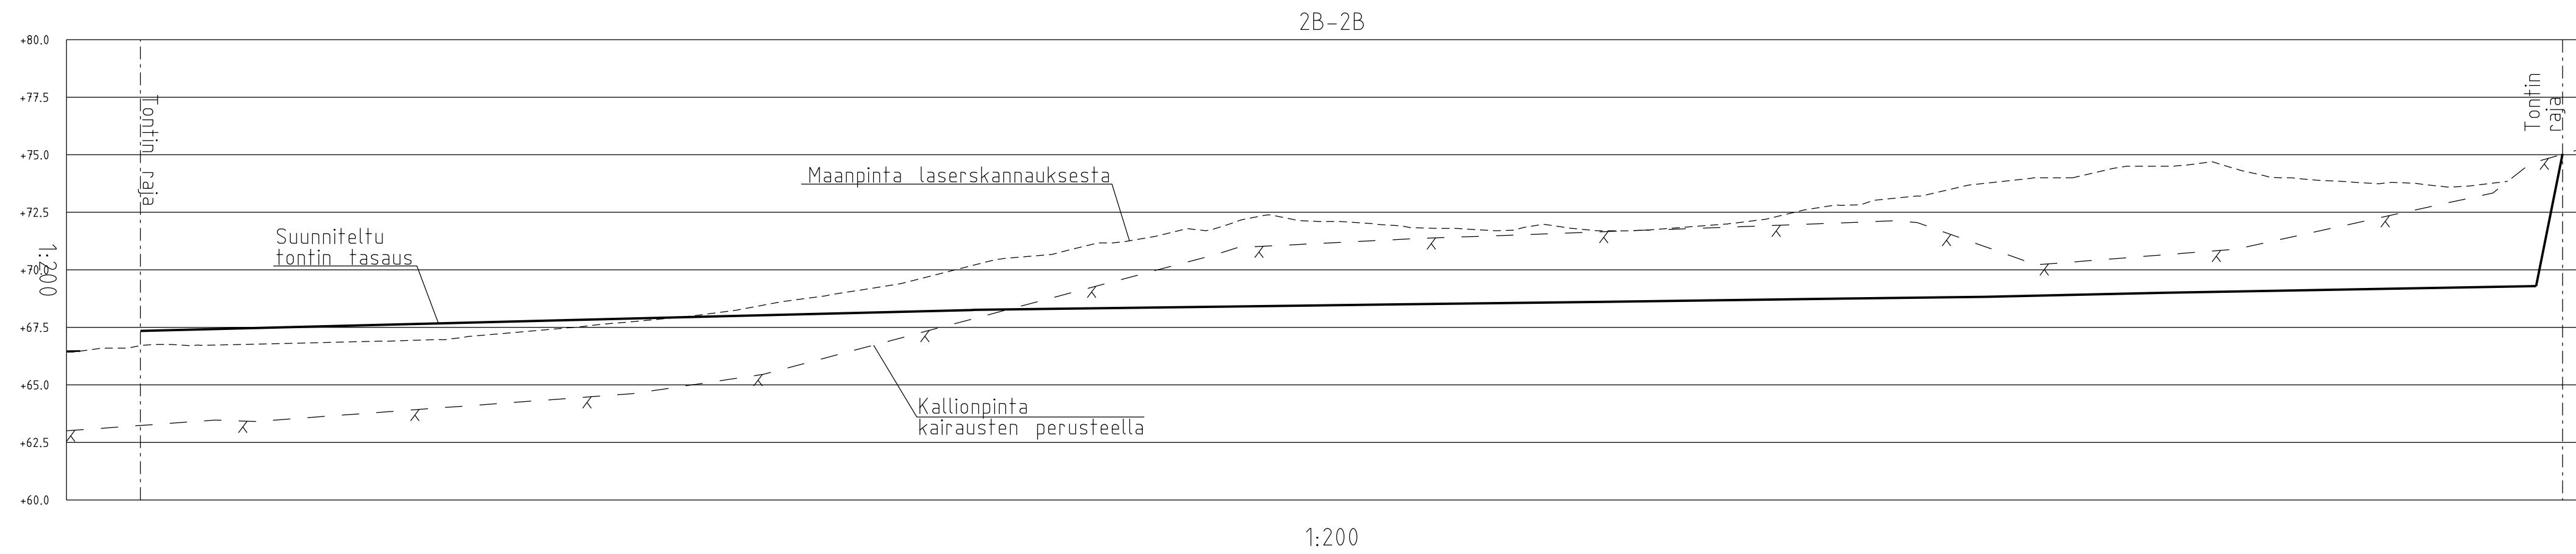

LUONNOS 17.8.

Revisio	Päiväys	Muutos	Suunnittelija	
Kunnanosa/Kylä		Kaava-alue	Kortteli/Tila	Tontti/Rnro
Kunnan osan nimi		Kaavan nimi	215	2
Rakennuskohteen nimi ja osoite		Piirustuksen sisältö	Mittakaavat	
Napparintien teollisuustontit		Leikkaukset 2A ja 2B	1:200/1:200	
Kortteli 215 tontti 2				
KIRKKONUMMEN KUNTA		Suunnitteluala	Hanke nro	Piirustuksen nro
Yhdyskuntatekniikan toimiala		GEO	1877	160
Investointipalvelut		Tiedostonimi	P27184_Napparintien tontit.dgn	
Päiväys	Suunnittelija			
17.8.2015	M.Kauppinen			

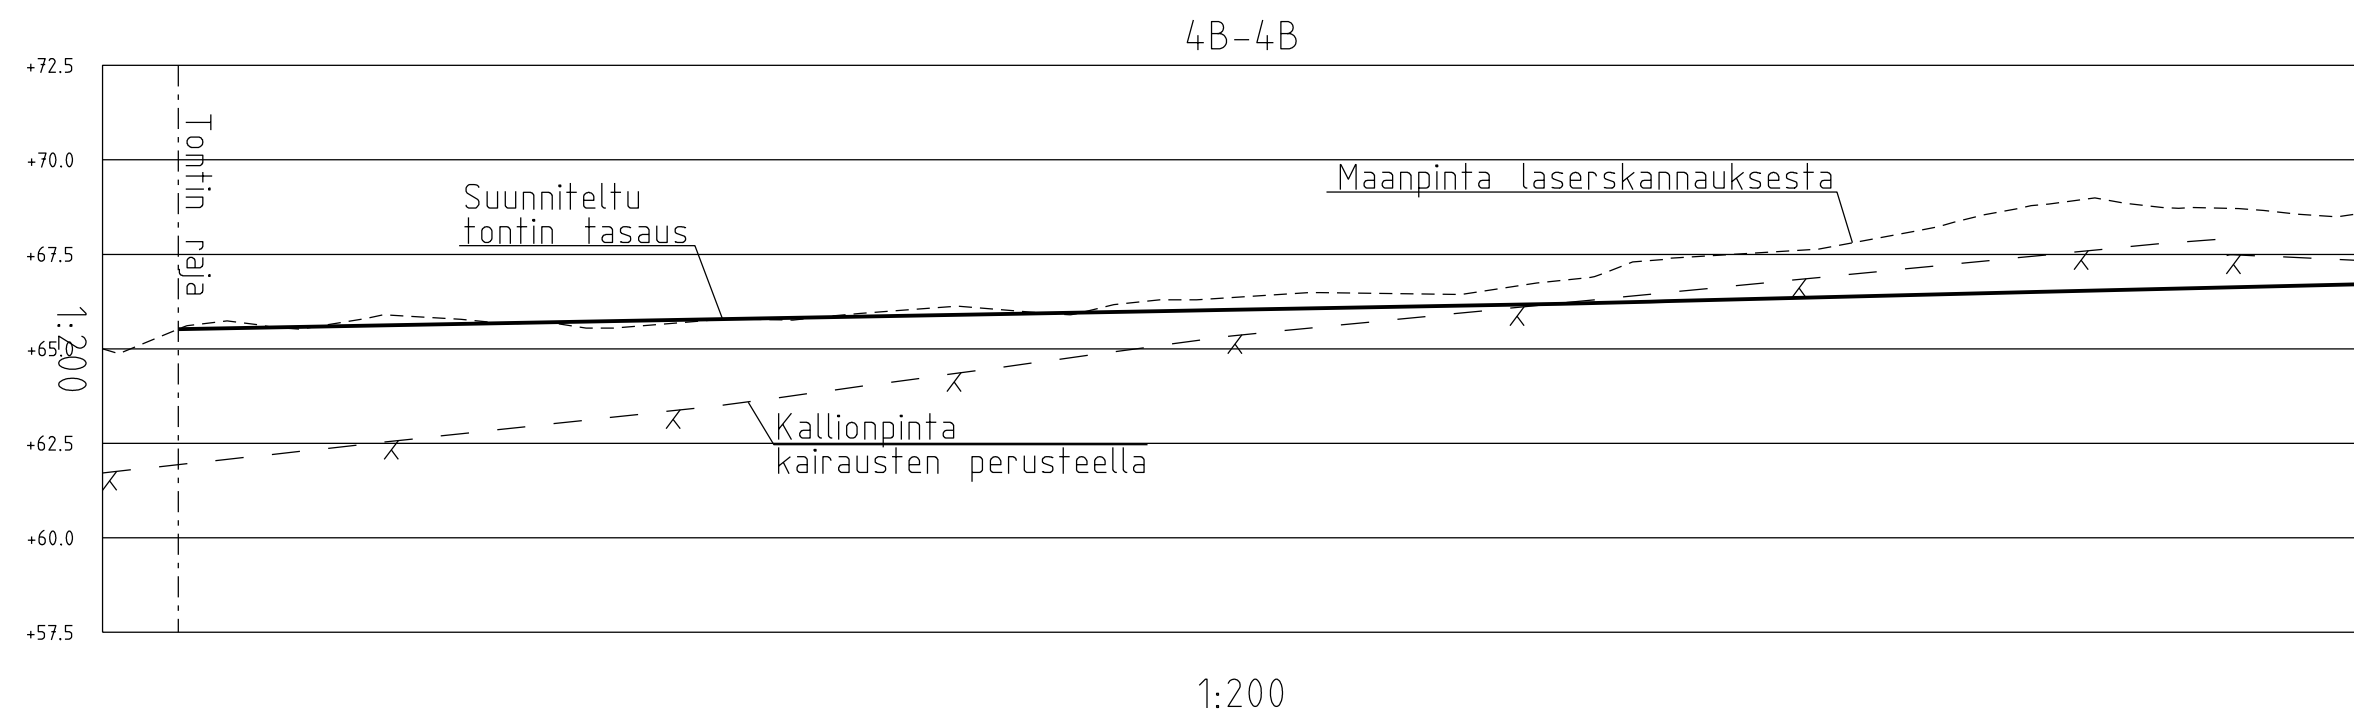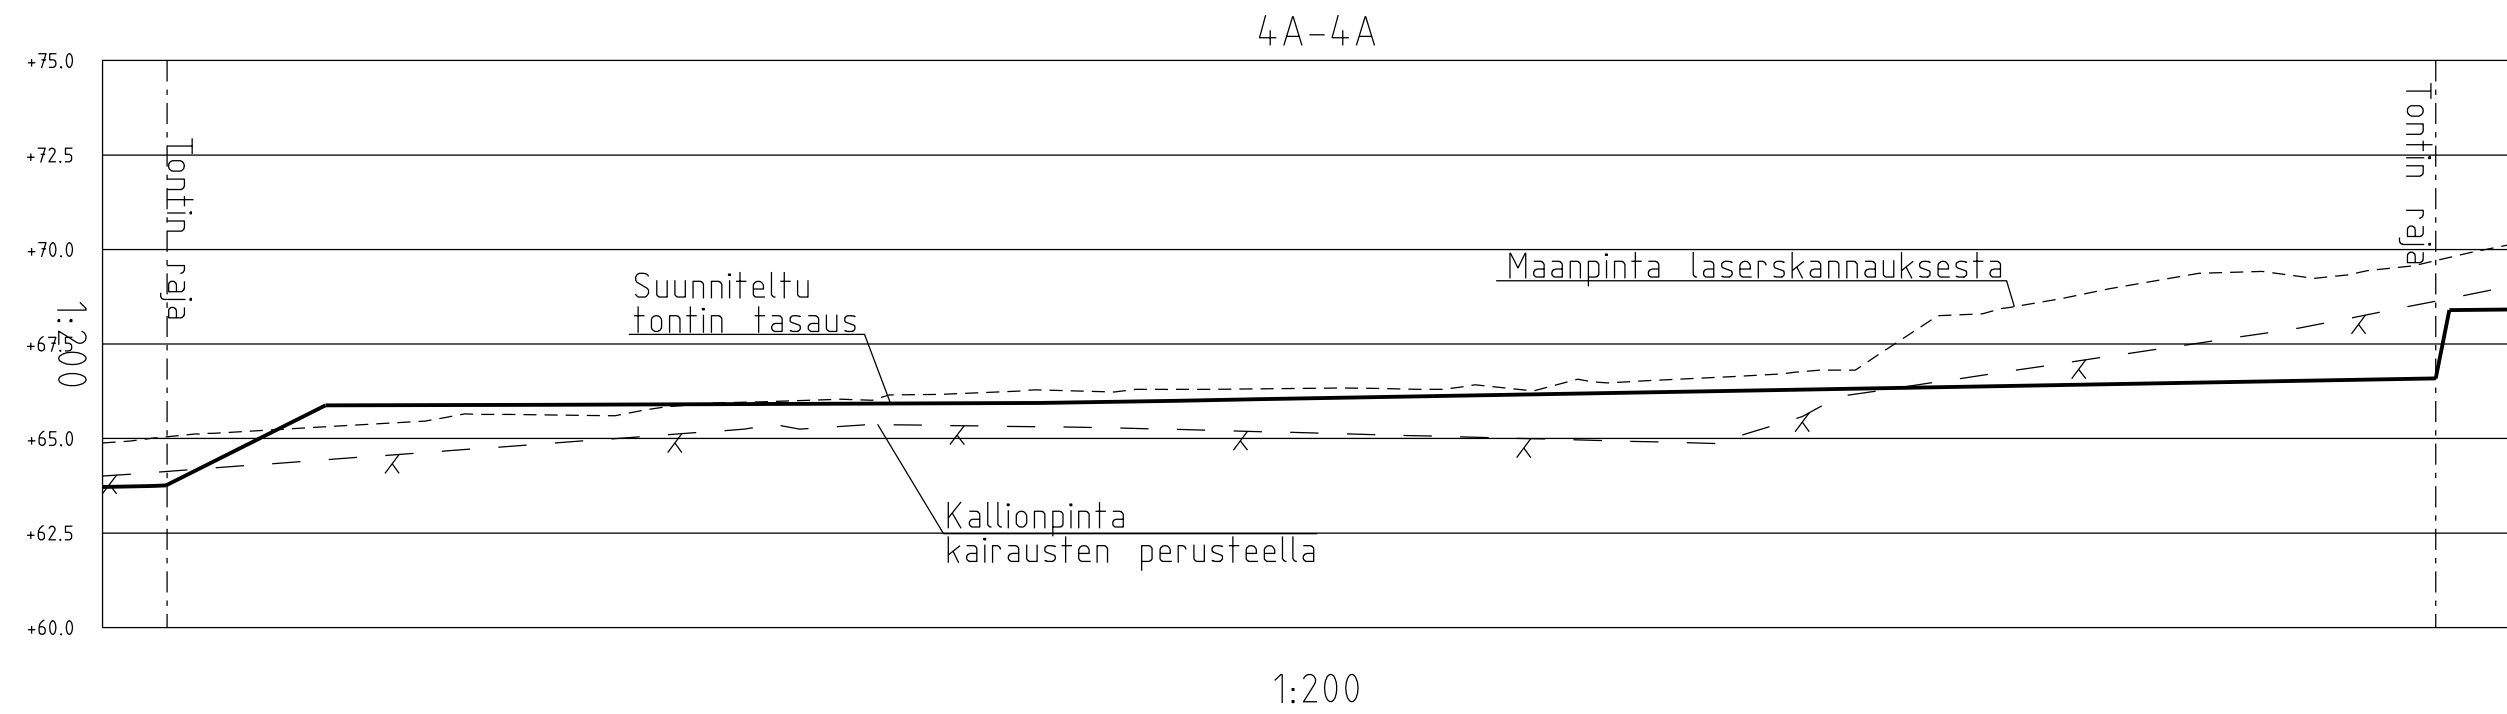

LUONNOS 17.8.

Revisio	Päiväys	Muutos	Suunnittelija	
			Kunnanosa/Kylä	Kaava-alue
			Kunnan osan nimi	Kaavan nimi
			215	4
			Kortteli/Tila	Tontti/Rnro
			215	4
			Rakennuskohteen nimi ja osoite	Piirustuksen sisältö
			Napparintien teollisuustontit	Leikkaukset 4A ja 4B
			Kortteli 215 tontti 4	1:200/1:200
			Mittakaavat	
			KIRKKONUMMEN KUNTA	Suunnitteluala
			Yhdyskuntatekniikan toimiala	Hanke nro
			Investointipalvelut	Piirustuksen nro
			GEO	1877
				162
			Päiväys	Suunnittelija
			17.8.2015	M.Kauppinen
			Tiedostonimi	
			P27184_Napparintien tontit.dgn	
			Revisio	