

SMEDSBYN ASEMAKAAVAN RAKENNUSKIELTOALUE


SMEDSBY DETALJPLANS BYGGFÖRBUDSOMRÅDE

Rakennuskielto ei koske:

- olemassa olevan asuinrakennuksen vähäistä laajentamista tai talousrakennuksen rakentamista
- uuden enintään 150 k-m² loma-asunnon rakentamista

Byggförbudet gäller inte:

- en ringa utvidgning av befintligt bostadshus eller byggande av ekonomibygnad
- byggande av ny, högst 150 v-m² fritidsbostad

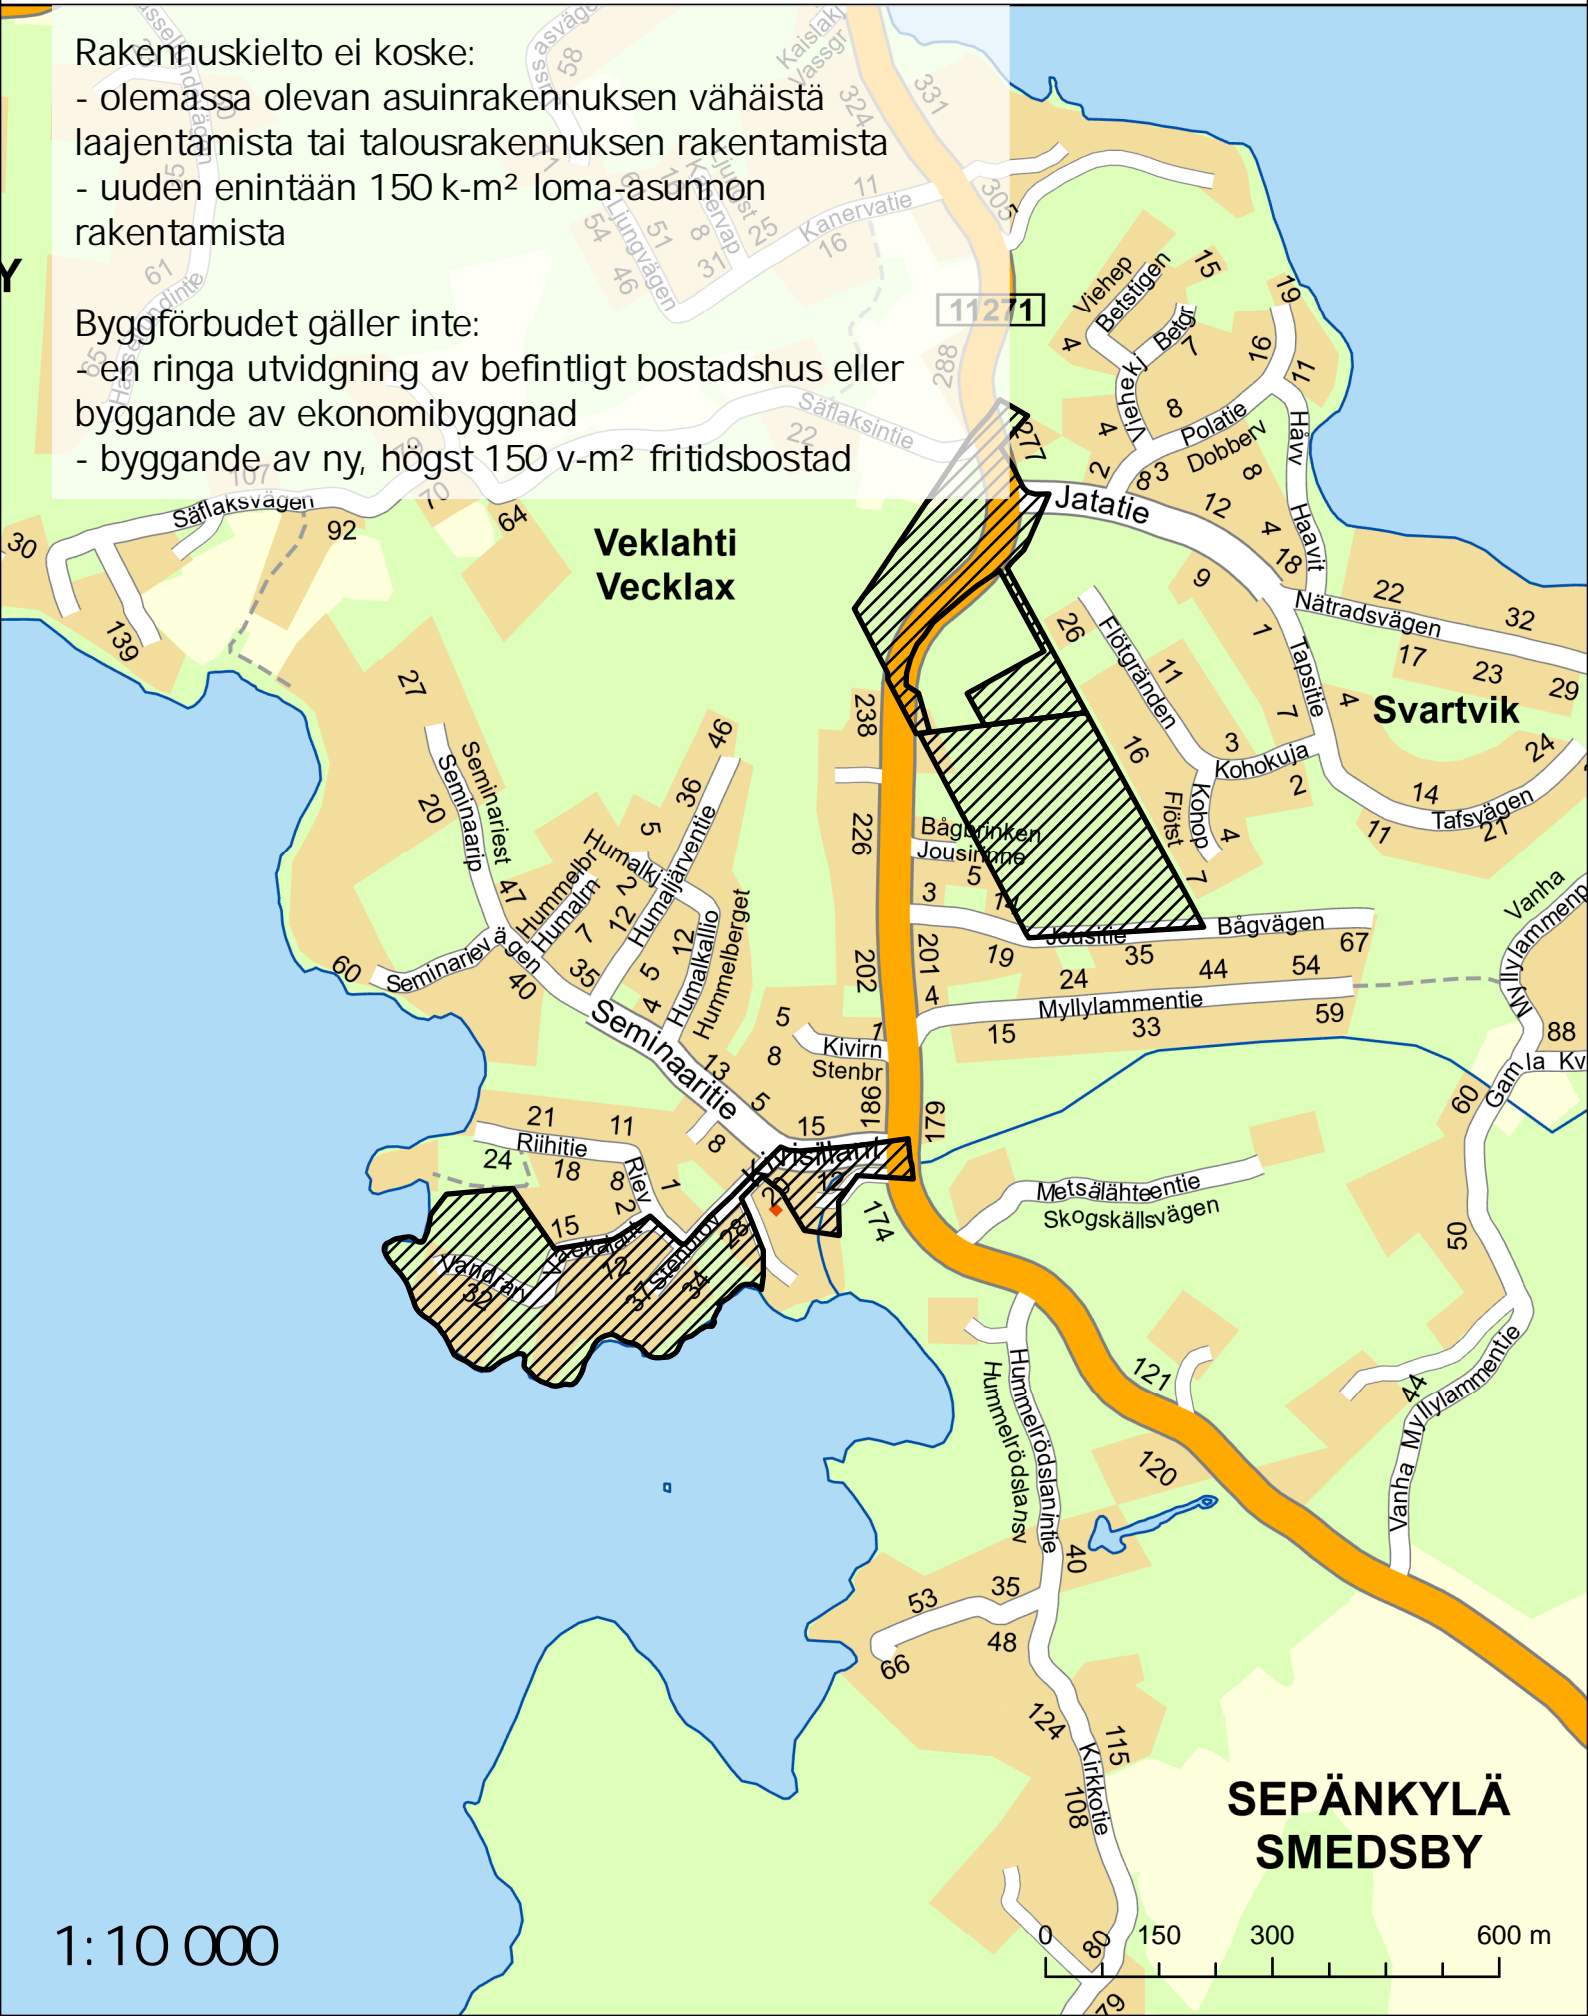

Veklahti
Vecklax

Svartvik

SEPÄNKYLÄ
SMEDSBY

1:10 000

0 80 150 300 600 m