



31.8.2023

Impivaaranpuiston p-alueiden suunnittelu Suunnitelmaselostus

Suunnittelukohteen esittely

Impivaaranpuisto sijaitsee Veikkolassa Kisapolun ja Impivaarantien rajaamalla alueella. Kisapolun varressa sijaitsee Veikkolan koulu, päiväkoti ja seurakuntakeskus. Alueella on rakennettu kiinteistöille pysäköintialueita sekä yksi yleinen pysäköintialue. Nykyiset paikat eivät riitä ruuhkatilanteessa. Impivaaranpuiston Kisapolun puoleisella osuudella sijaitsee rakentamaton LPA-alue, joka palvelee alueen kiinteistöjä.

Impivaaranpuiston toisella laidalla, Impivaaranpolun alussa sijaitsee vanhat tenniskentät. Tälle alueelle tarvitaan uusi yleinen p-alue. Tällä hetkellä parkkialue on hiekkapintainen.

Suunnitelmaratkaisut

LPA-alueelle sijoitetaan pysäköintipaikkoja niin monta kuin kaavan mukaiselle alueelle mahtuu. Alueelle lisätään istutuksia ja valaistus. Pysäköintipaikka tehdään asfalttipäällysteisenä ja hulevedet johdetaan pinnankallistuksilla hulevesikaivoihin. Alue rajataan betonisella reunakivellä. Viimeinen hulevesikaivo tehdään öljynerotuskaivona.

LPA-alueen länsipuolelle sijoitetaan kierrätyspiste. Ajoyhteys kierrätyspisteelle osoitetaan Impivaaranpolun ja paikoitusalueen välistä.

Kierrätyspiste tehdään asfalttipäällysteisenä ja hulevedet johdetaan pinnankallistuksilla parkkialueen hulevesikaivoihin. Alue rajataan betonisella reunakivellä.

Tenniskenttien paikoitusalueelle on suunniteltu 5 autopaikkaa. Alue tehdään kivituhkapintaiseksi ja aluetta ei valaista.

Valaistus

Kisapolun p-alueen valaistus toteutetaan led-valaisimilla. Pylväiden korkeus on 6 m.

Kisapolun p-alueelle tehdään varausputket sähköautojen latausta varten.

Postiosoite

Kirkkonummen kunta
PL 20
02401 Kirkkonummi

Käyntiosoite

Kunnantalo
Ervastintie 2
Kirkkonummi

Puhelin

(09) 296 71

Faksi


(09) 8786 053

www.kirkkonummi.fi

31.8.2023



Havainnekuva Kisapolun LPA-alueesta ja kierrätyspisteestä

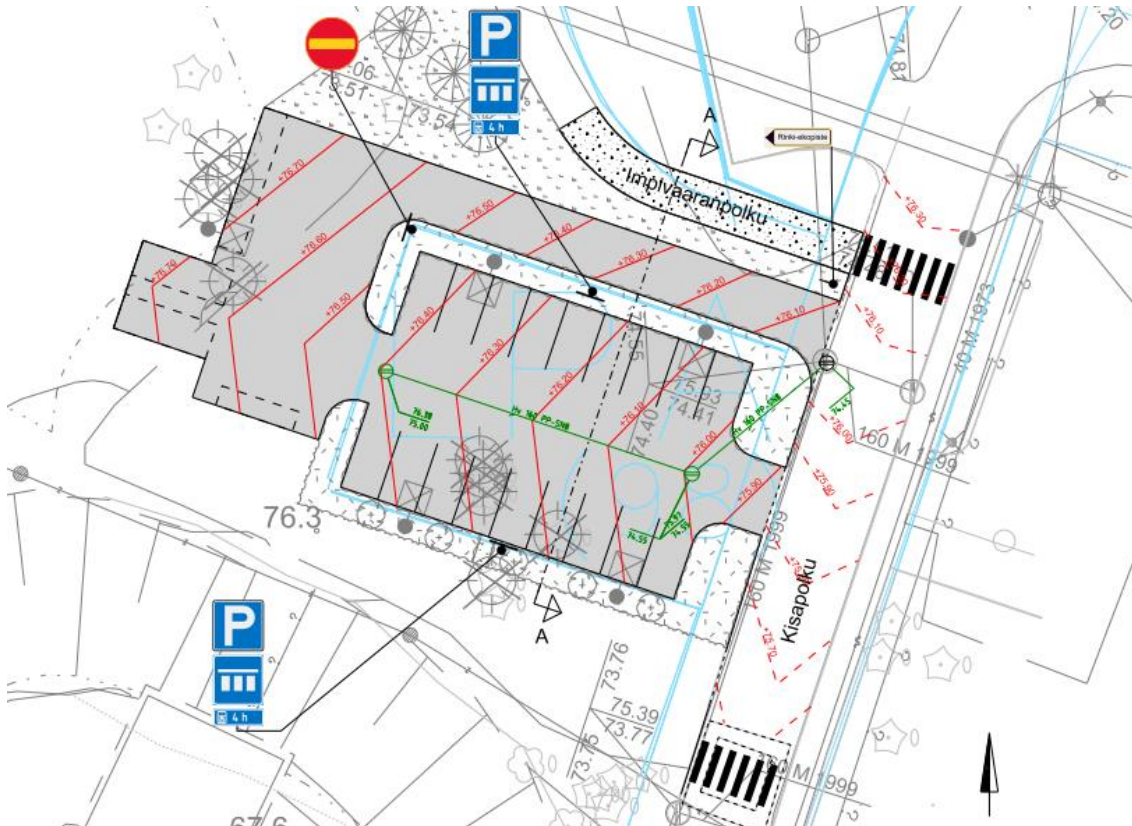

Suunnitelma Kisapolun LPA-alueesta


Postiosoite
Kirkkonummen kunta
PL 20
02401 Kirkkonummi

Käyntiosoite
Kunnantalo
Ervastintie 2
Kirkkonummi

(09) 296 71

Faksi
(09) 8786 053

www.kirkkonummi.fi

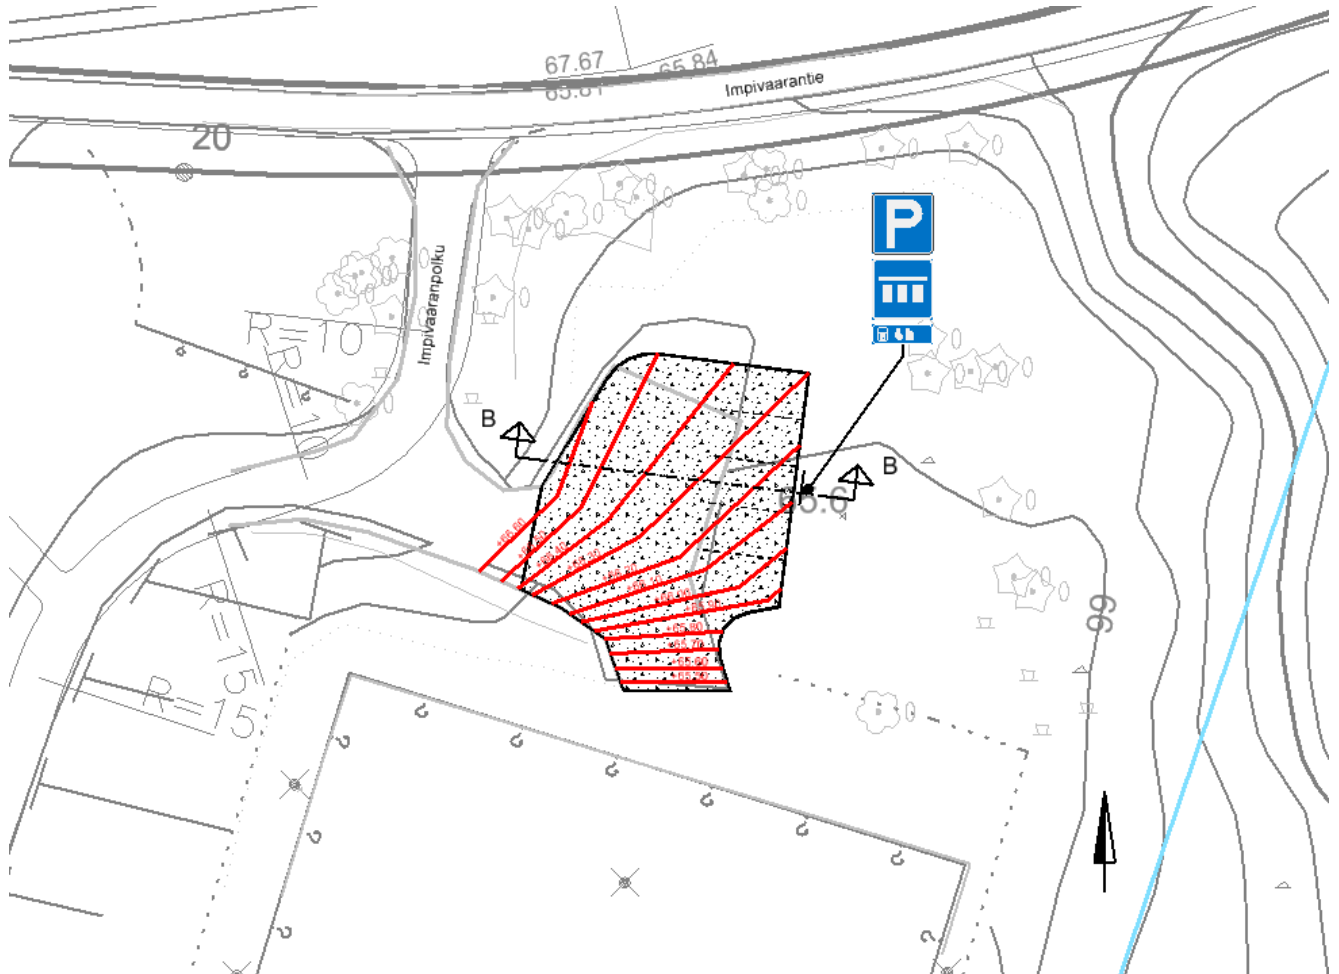

Suunnitelma Tenniskenttien paikoitusalueesta

31.8.2023

Planeringen av Impivaaraparkens p-områden Planbeskrivning

Presentation av planeringsobjektet

Impivaaraparken ligger i Veikkola på ett område som avgränsas av Sportstigen och Impivaaravägen. Invid Sportstigen finns Veikkolan koulu, ett daghem och församlingshemmet. På området har man byggt parkeringsområden för fastigheterna samt ett allmänt parkeringsområde. De nuvarande platserna räcker inte till när det är rusning.

I Impivaaraparken på avsnittet vid Sportstigen finns ett obebyggt LPA-område, som betjänar fastigheterna på området.

I andra kanten av Impivaaraparken, i början av Impivaarastigen ligger gamla tennisplaner. På det här området behövs ett nytt allmänt p-område. För närvarande har parkeringsområdet sandbeläggning.

Planlösningar

På LPA-området placeras så många parkeringsplatser som det ryms på det planerliga området. Planteringar och belysning läggs till på området. Parkeringsplatsen görs med asfaltbeläggning och dagvattnet leds med ytlutningar till gatubrunnar. Området avgränsas med kantsten av betong. Den sista gatubrunnen anläggs som oljeavskiljningsbrunn.

Väster om LPA-området placeras en återvinningsstation. Körförbindelsen till återvinningsstationen anvisas mellan Impivaarastigen och parkeringsområdet.

Återvinningsstationen görs med asfaltbeläggning och dagvattnet leds med ytlutningar till gatubrunnar. Området avgränsas med kantsten av betong.

På tennisplanernas parkeringsområde har man planerat 5 bilplatser. Området beläggs med stensmjöl och får ingen belysning.

Belysning


Sportstigens p-område får led-belysning. Stolparna är 6 m höga.

På Sportstigens p-område anläggs rör för laddning av elbilar.

31.8.2023



Illustration över Sportstigen LPA-område och återvinningsstationen

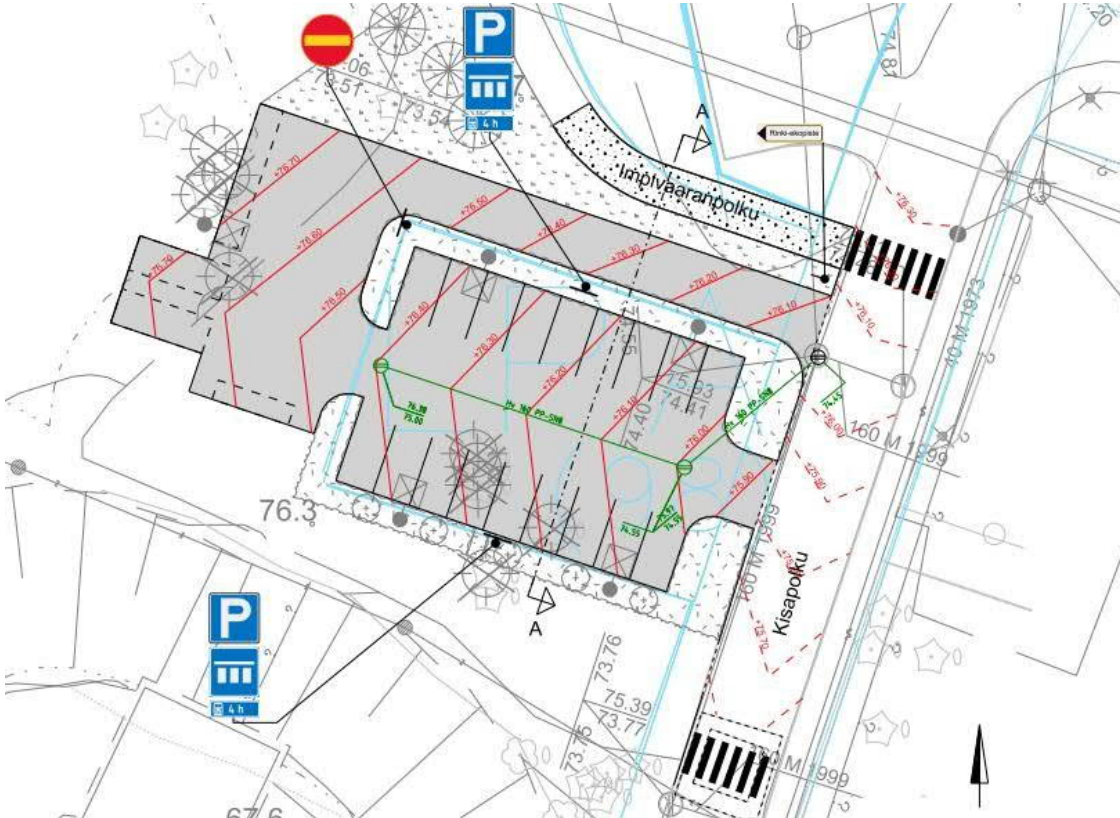

Plan för Sportstigen LPA-område

Postadress
Kyrkslätt kommun
PB 20
02401 Kyrkslätt


Besöksadress
Kommunhuset
Ervastvägen
2

(09) 296 71

Fax
(09) 8786 053

www.kyrkslatt.fi

31.8.2023

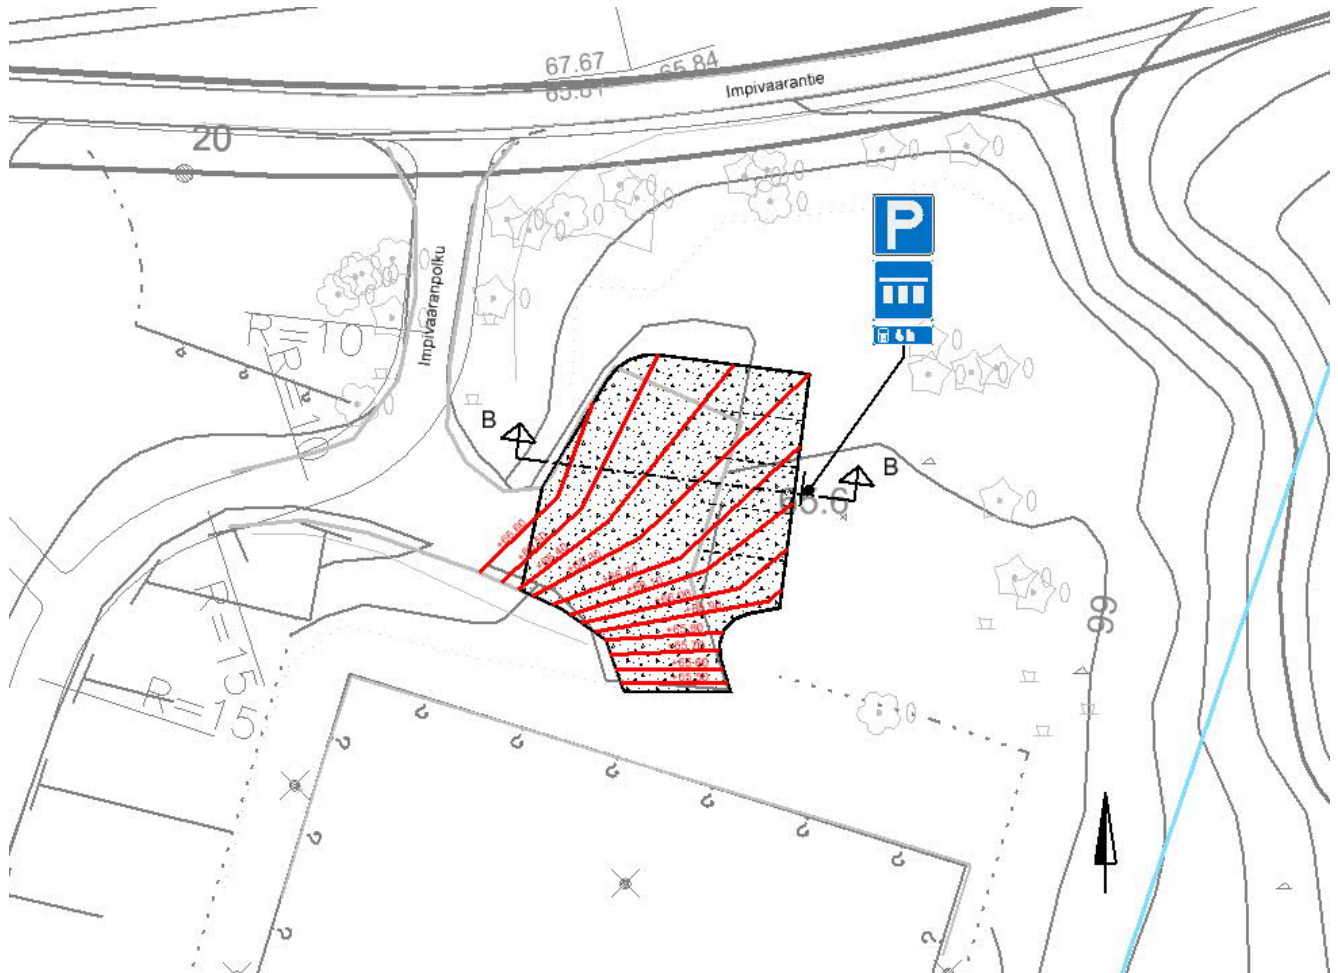

Plan för Tennisplanernas parkeringsområde

Postadress
Kyrklätts kommun

PB 20
02401 Kyrklätt



Besöksadress
Kommunhuset

Ervastvägen
2


Telefon
(09) 296 71

Fax
(09) 8786 053

www.kyrklatt.fi

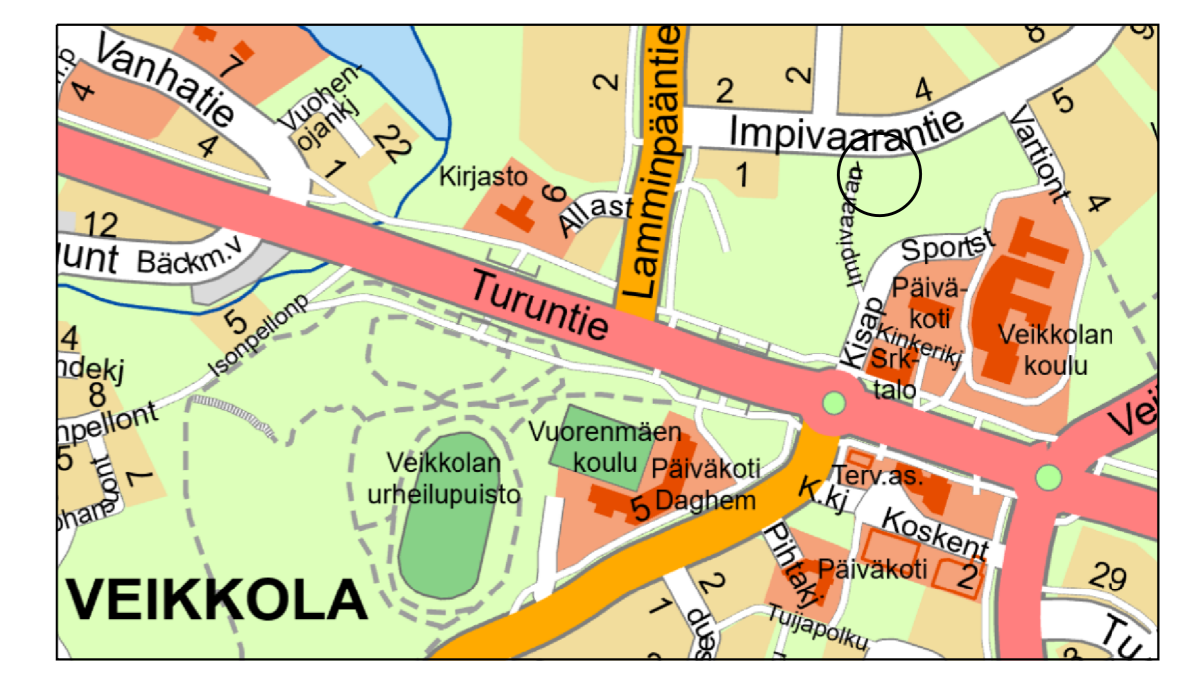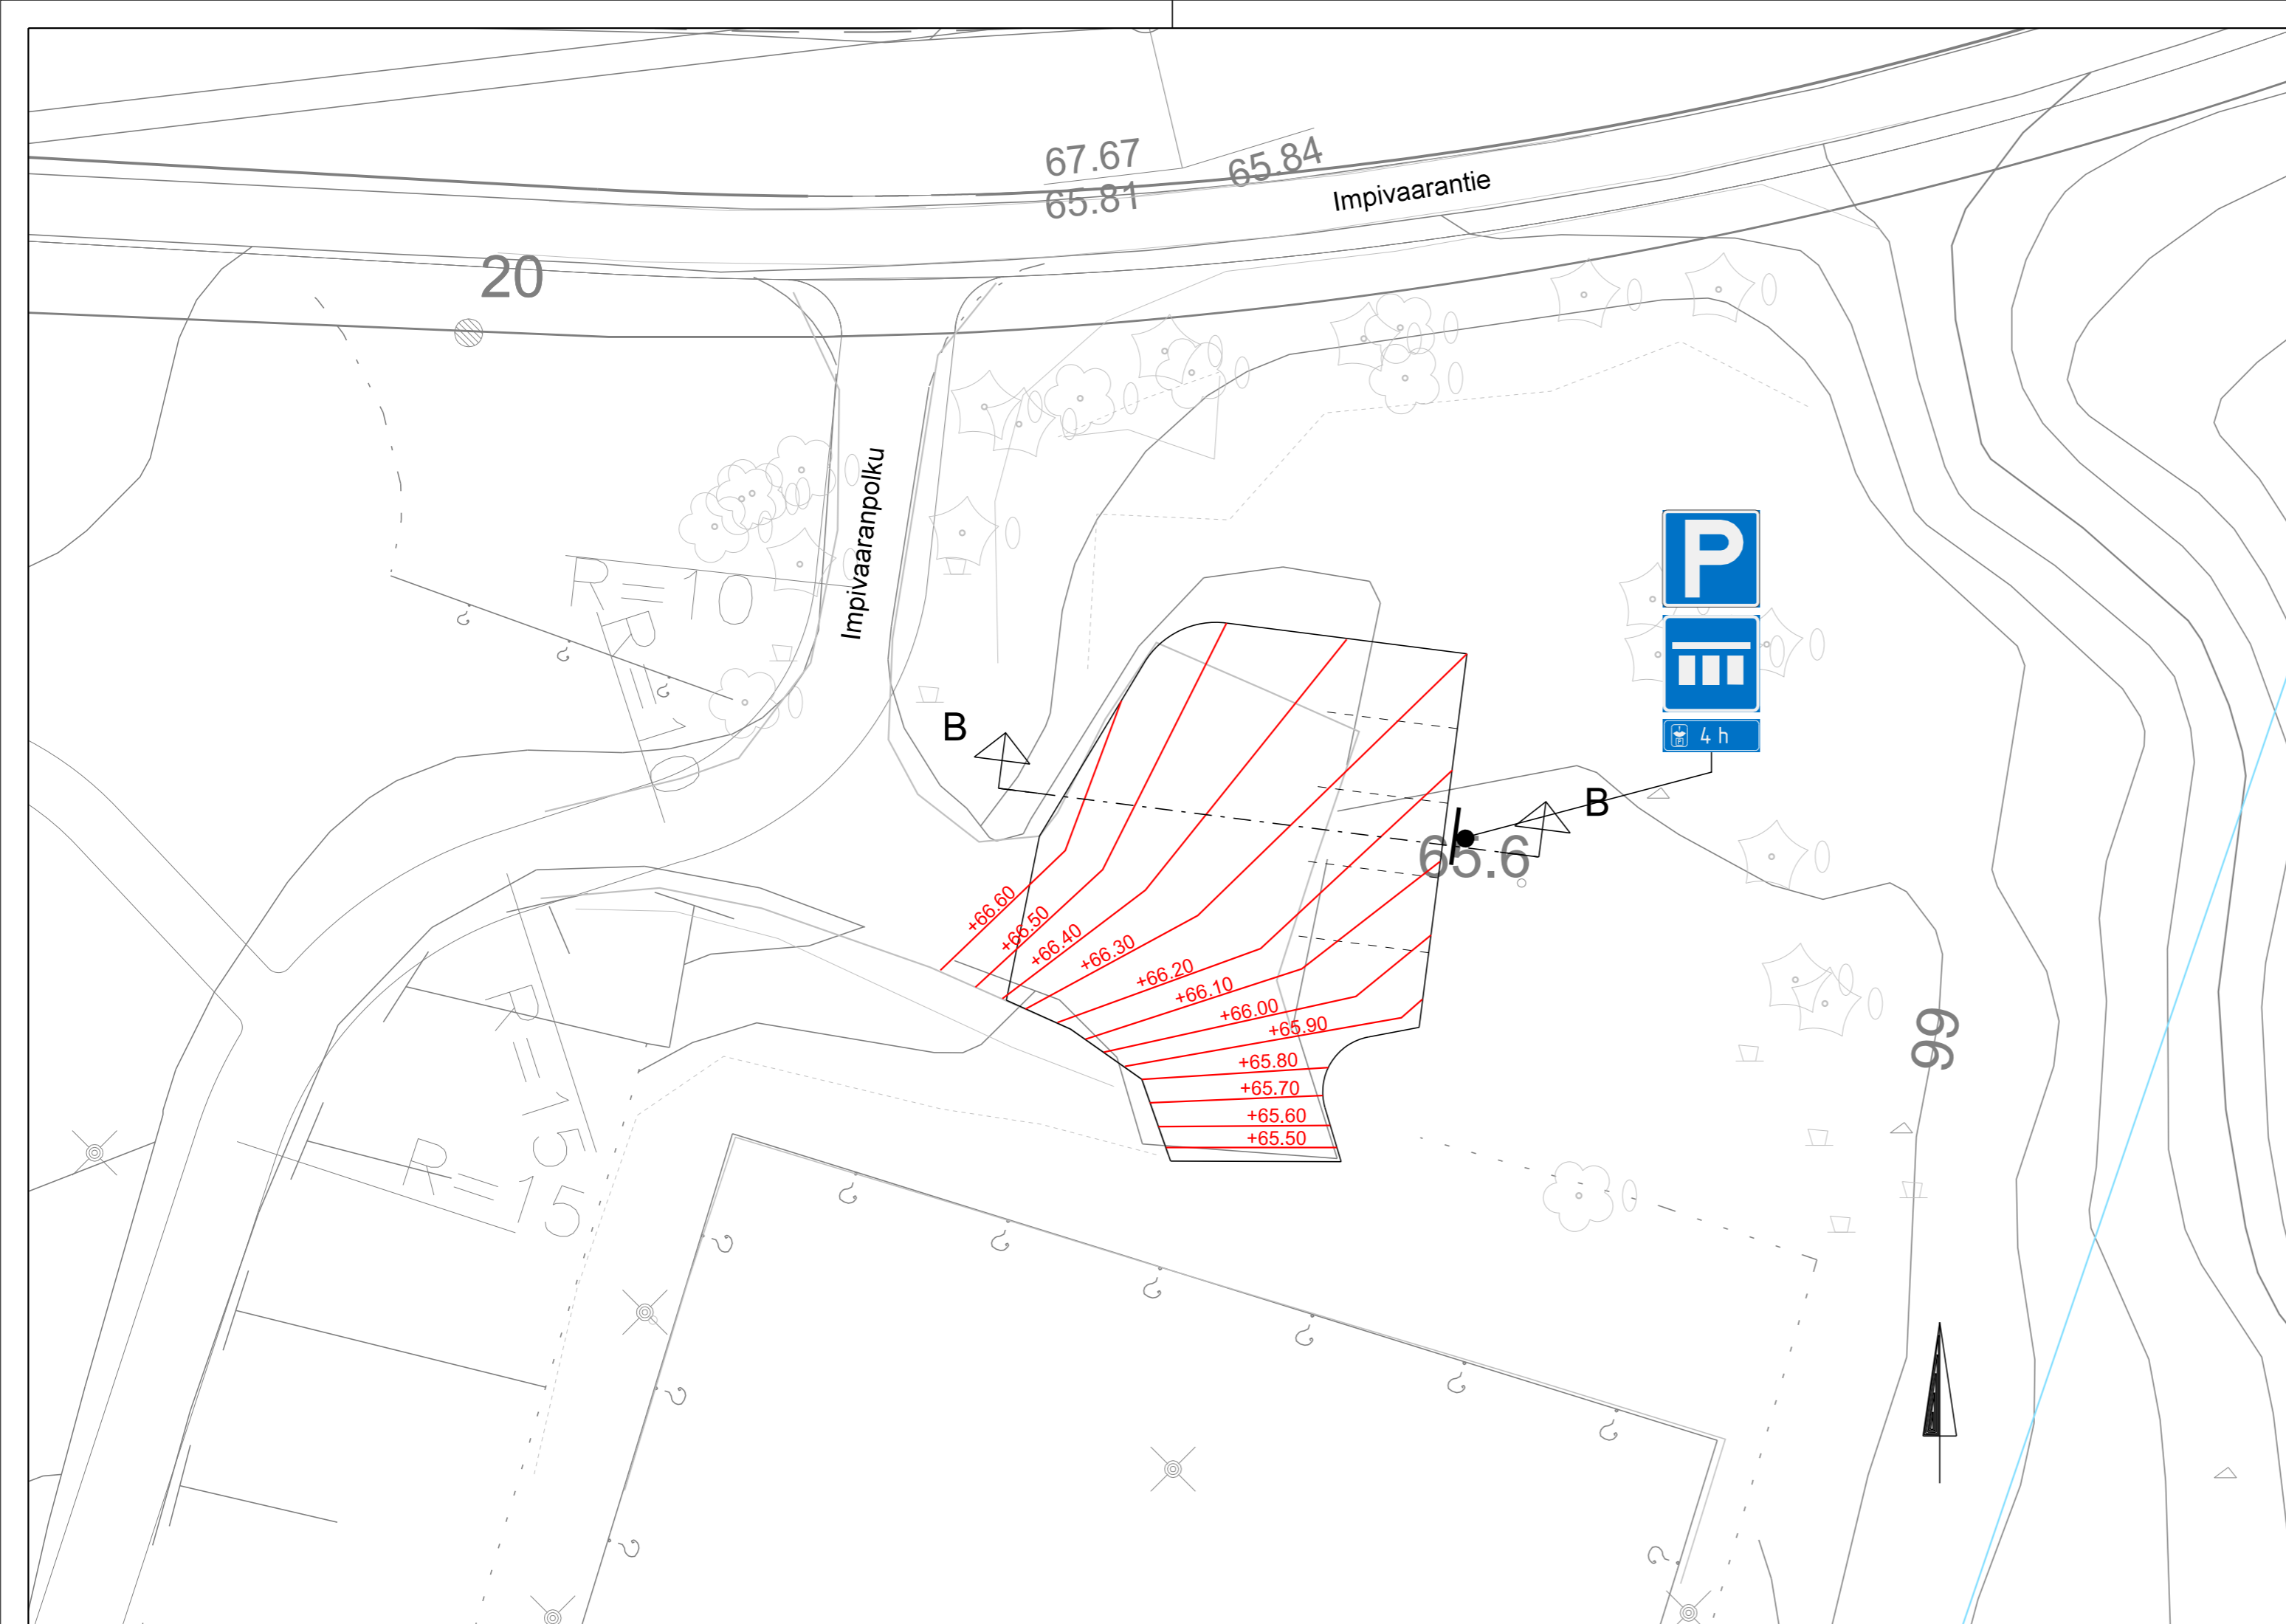

Revisio	Päiväys	Muutos	Suunnittelija	
Kunnanosa/kylä		Kaava-alue		Kortti/Tila
Rakennuskohteen nimi ja osoite		Päijätyksen sisältö		Mittakaavat
Impivaaranpuiston p-alueet Tenniskentän p-alue		Asemapiirros		1:200
KIRKKONUMMEN KUNTA Yhdyskuntateknikan toimiala Investointipalvelut		Suunnitteluala	Työn nro	Päijätyksen nro
Päiväys 14.8.2023		Suunnittelija Jarmo Silvennoinen		Muutos
FCG FCG Finnish Consulting Group Oy Puistokatu 2A, 40100 Jyväskylä Puh. 010 4090 etunimi.sukunimi@fcg.fi		Tiedostonimi suun_Alue18.dgn		Projektinumero P48544

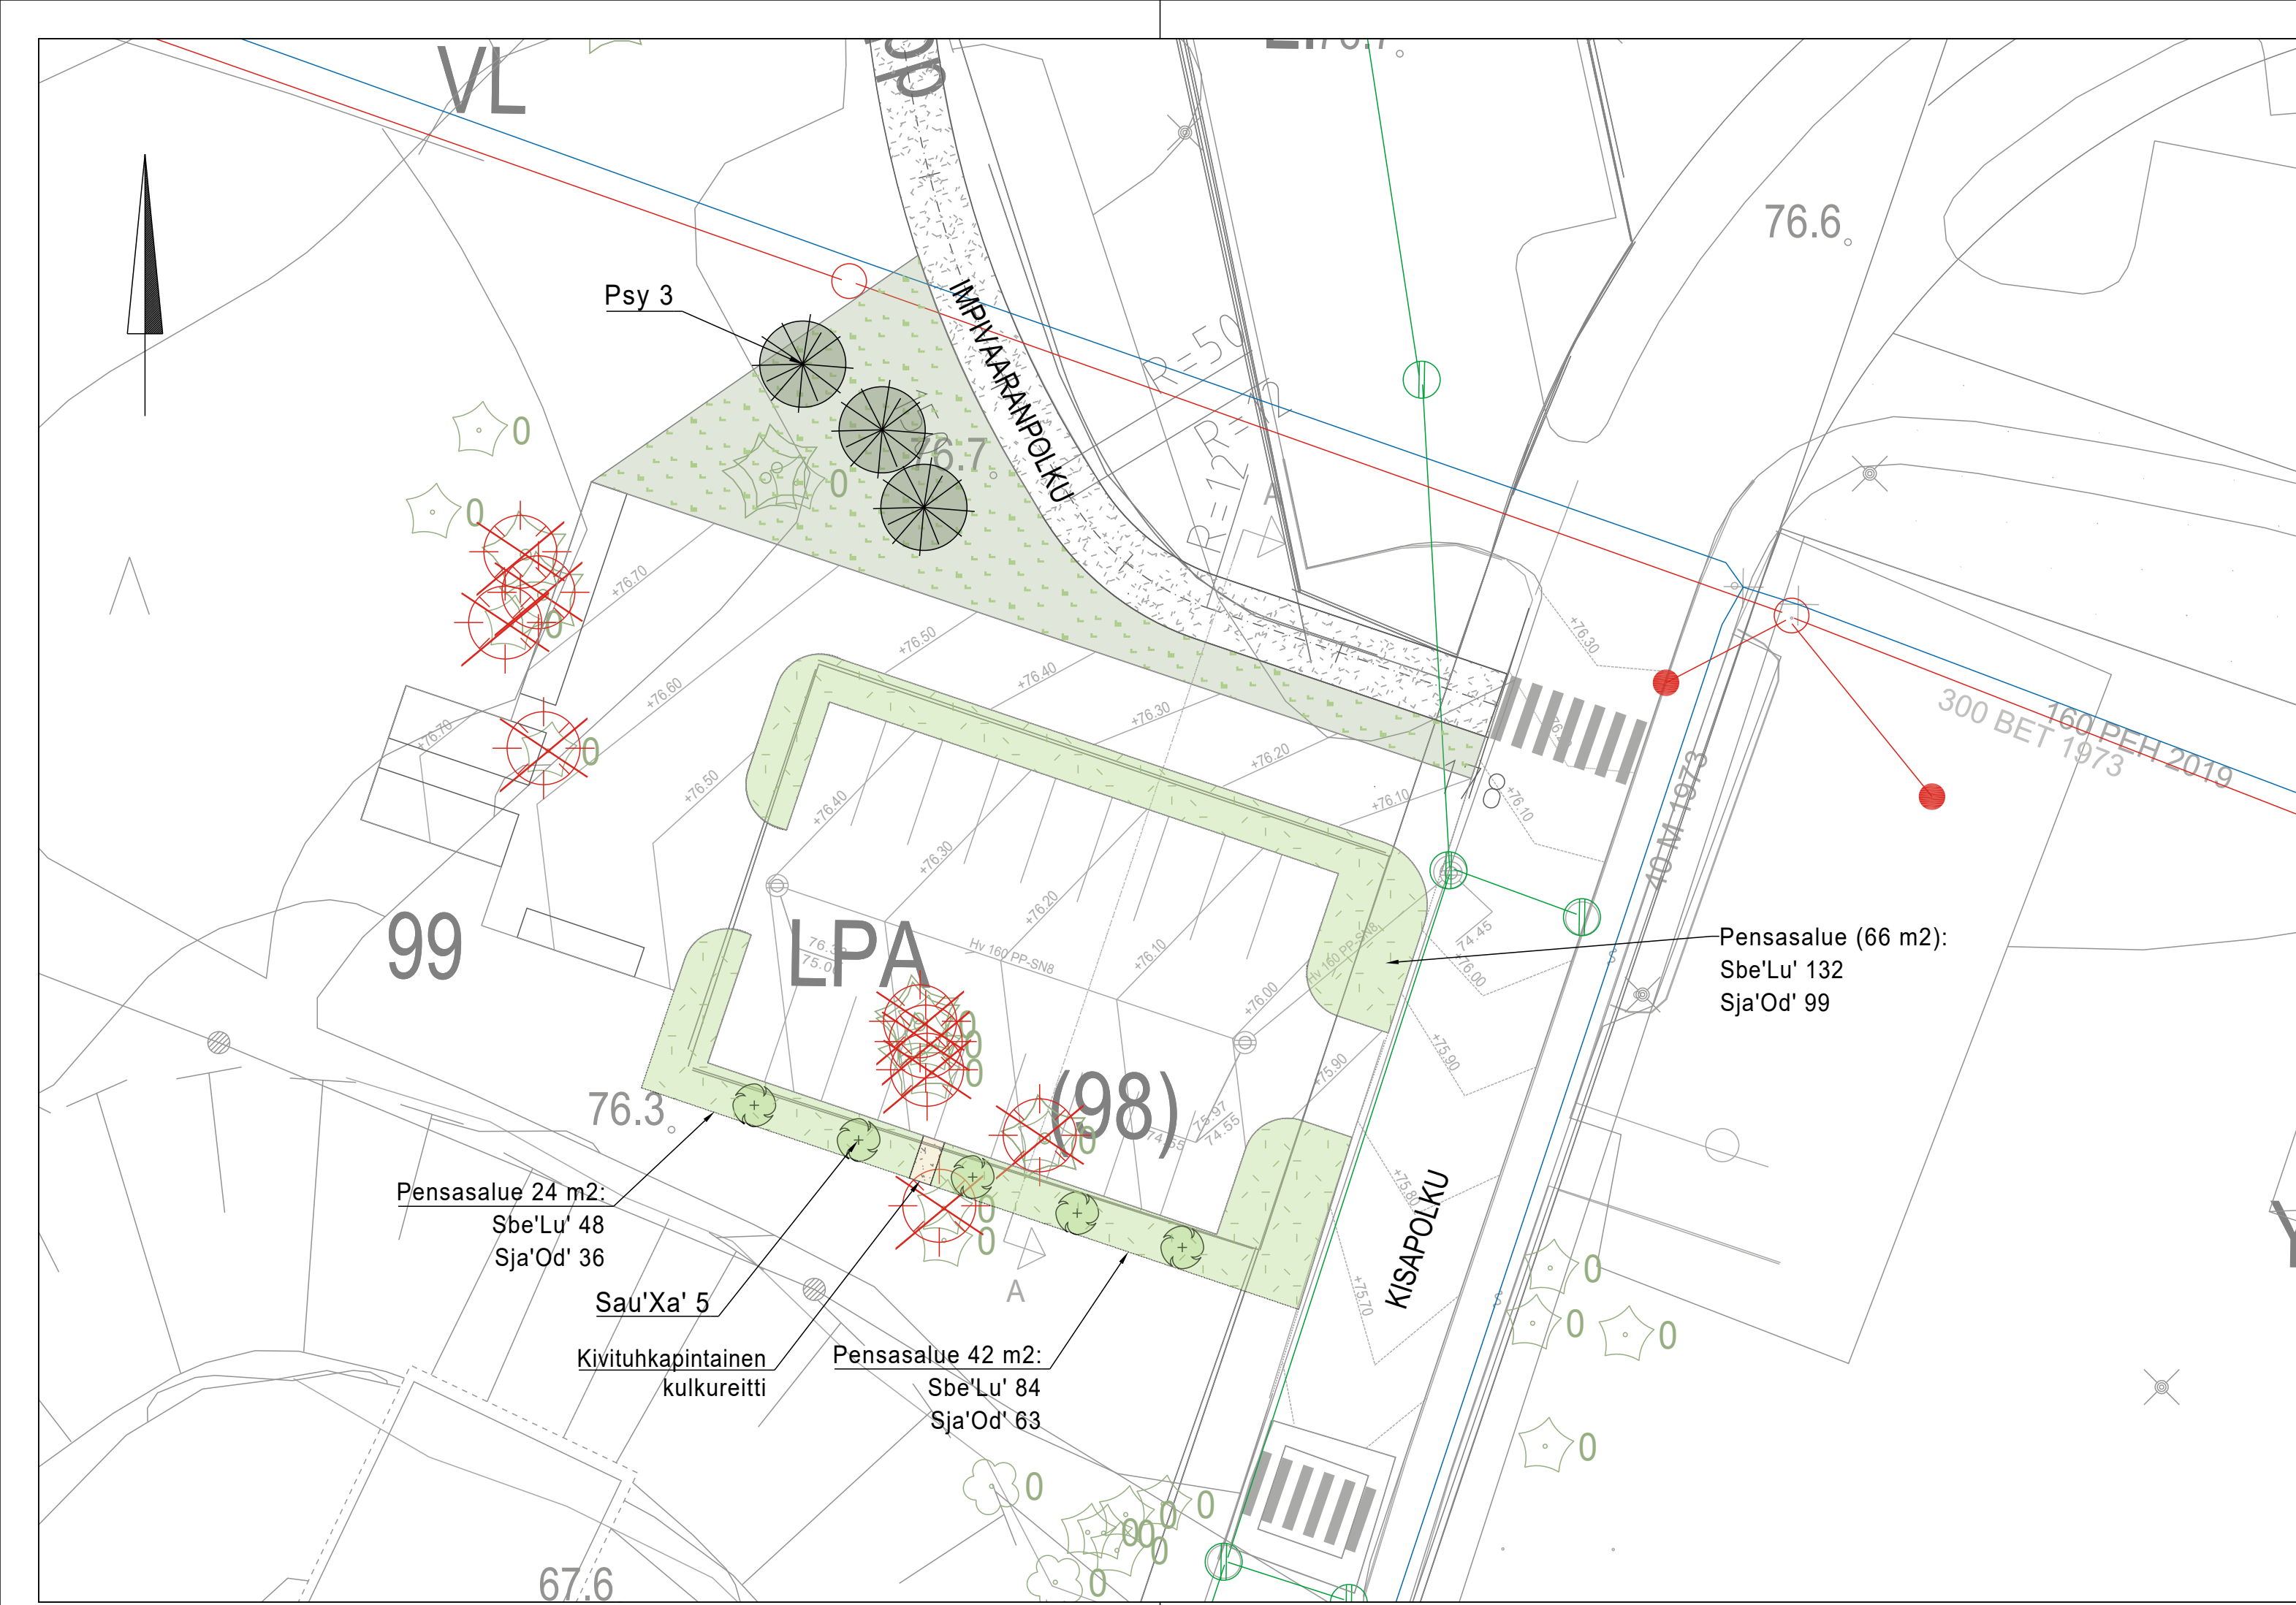


MERKINTÖJEN SELITYKSET

- poistettava puu
- olemassaoleva puu
- uusi havu- /lehtipu
- pensas
- niitty
- kivituhka

SELITEOSIO

UUSI KASVILLISUUS		Koko (cm)	Istutusetaisyys	Kpl
Tunnus	Nimi			
PUUT				
Sau'Xa'	Sorbus aucuparia 'Xanthocarpa', keltamarjapihlaja	ry 10-12	suunnitelman mukaan	5
Psy	Pinus sylvestris, metsämänty	150-175	suunnitelman mukaan	3
Puita yhteensä				8 kpl
LEHTIPENSAAT				
Sbe'Lu'	Spiraea beauverdiana 'Lumikki'/verhoangervo	20-40	4 kpl/m2	66 m2/264 kpl
Sja'Od'	Spiraea japonica 'Odensala, loistoangervo	20-40	3 kpl/m2	66 m2/198 kpl
(angervot pensasalueella sekaistuksena 50%+50%)				
Lehtipensaita yhteensä				462 kpl
NIITTY				
Niittyalue, esim. Suomen Niittysiemen Oy 'Kuiva niitty' -seos				215 m2

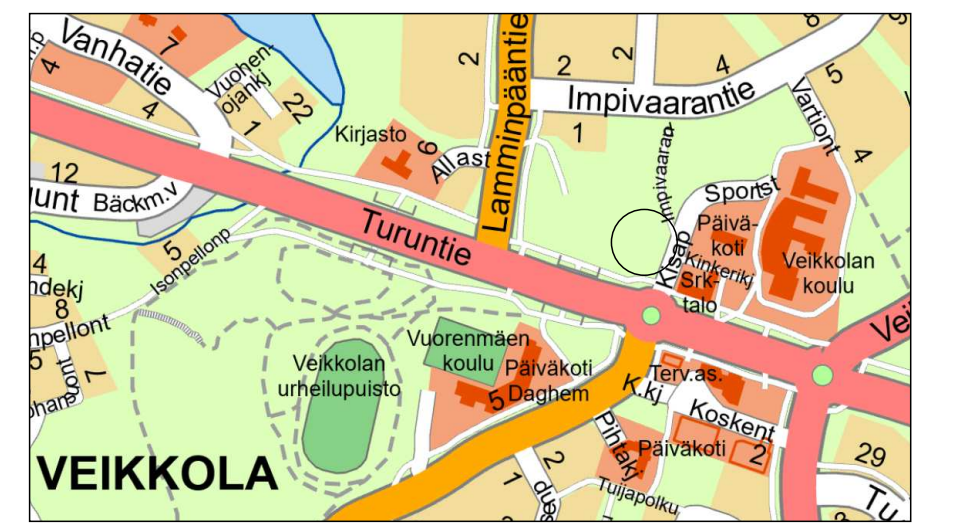

Revisio	Päiväys	Muutos	Suunnittelija	
Koordinaatisto GK25 ja korkeusjärjestelmä N2000			Korkeusjärjestelmä	
Kaava-alue			Yhtiö/Reio	
Veikkola				
Rakennuskohteen nimi ja osoite		Purustuksen sisältö		Mittakaavat
Impivaaranpuiston p-alueet		Asemapiirros		1:250
Vihersuunnitelma				
KIRKKONUMMEN KUNTA		Suunnitteluala	Työn nro	Purustuksen nro
Yhdyskuntatekniikan toimiala		KATU	3	
Investointipalvelut				Muutos
Päiväys	Projektipäällikkö	Tiedostonimi	Projektinumero	
14.8.2023	Jarmo Silvennoinen	Vihersuunnitelma_Impivaaranpuisto_palueet	P48544	
FCG		Suunnittelija		
FCG Finnish Consulting Group Oy		H.Tuomola		
Pulstokatu 2A, 40100 Jyväskylä		Yhteyshenkilö		
Puh. 010 4050		J.Silvennoinen		
etunimi.sukunimi@fcg.fi				