


\\files\Projects\RFI2023\007\XX\RFI2023\00741\1510076264_Tolsan_Portti_AK_KTYS\03_TULOISTUS\xxxx_004-005_pit_ty_Tolsanportti.dwg

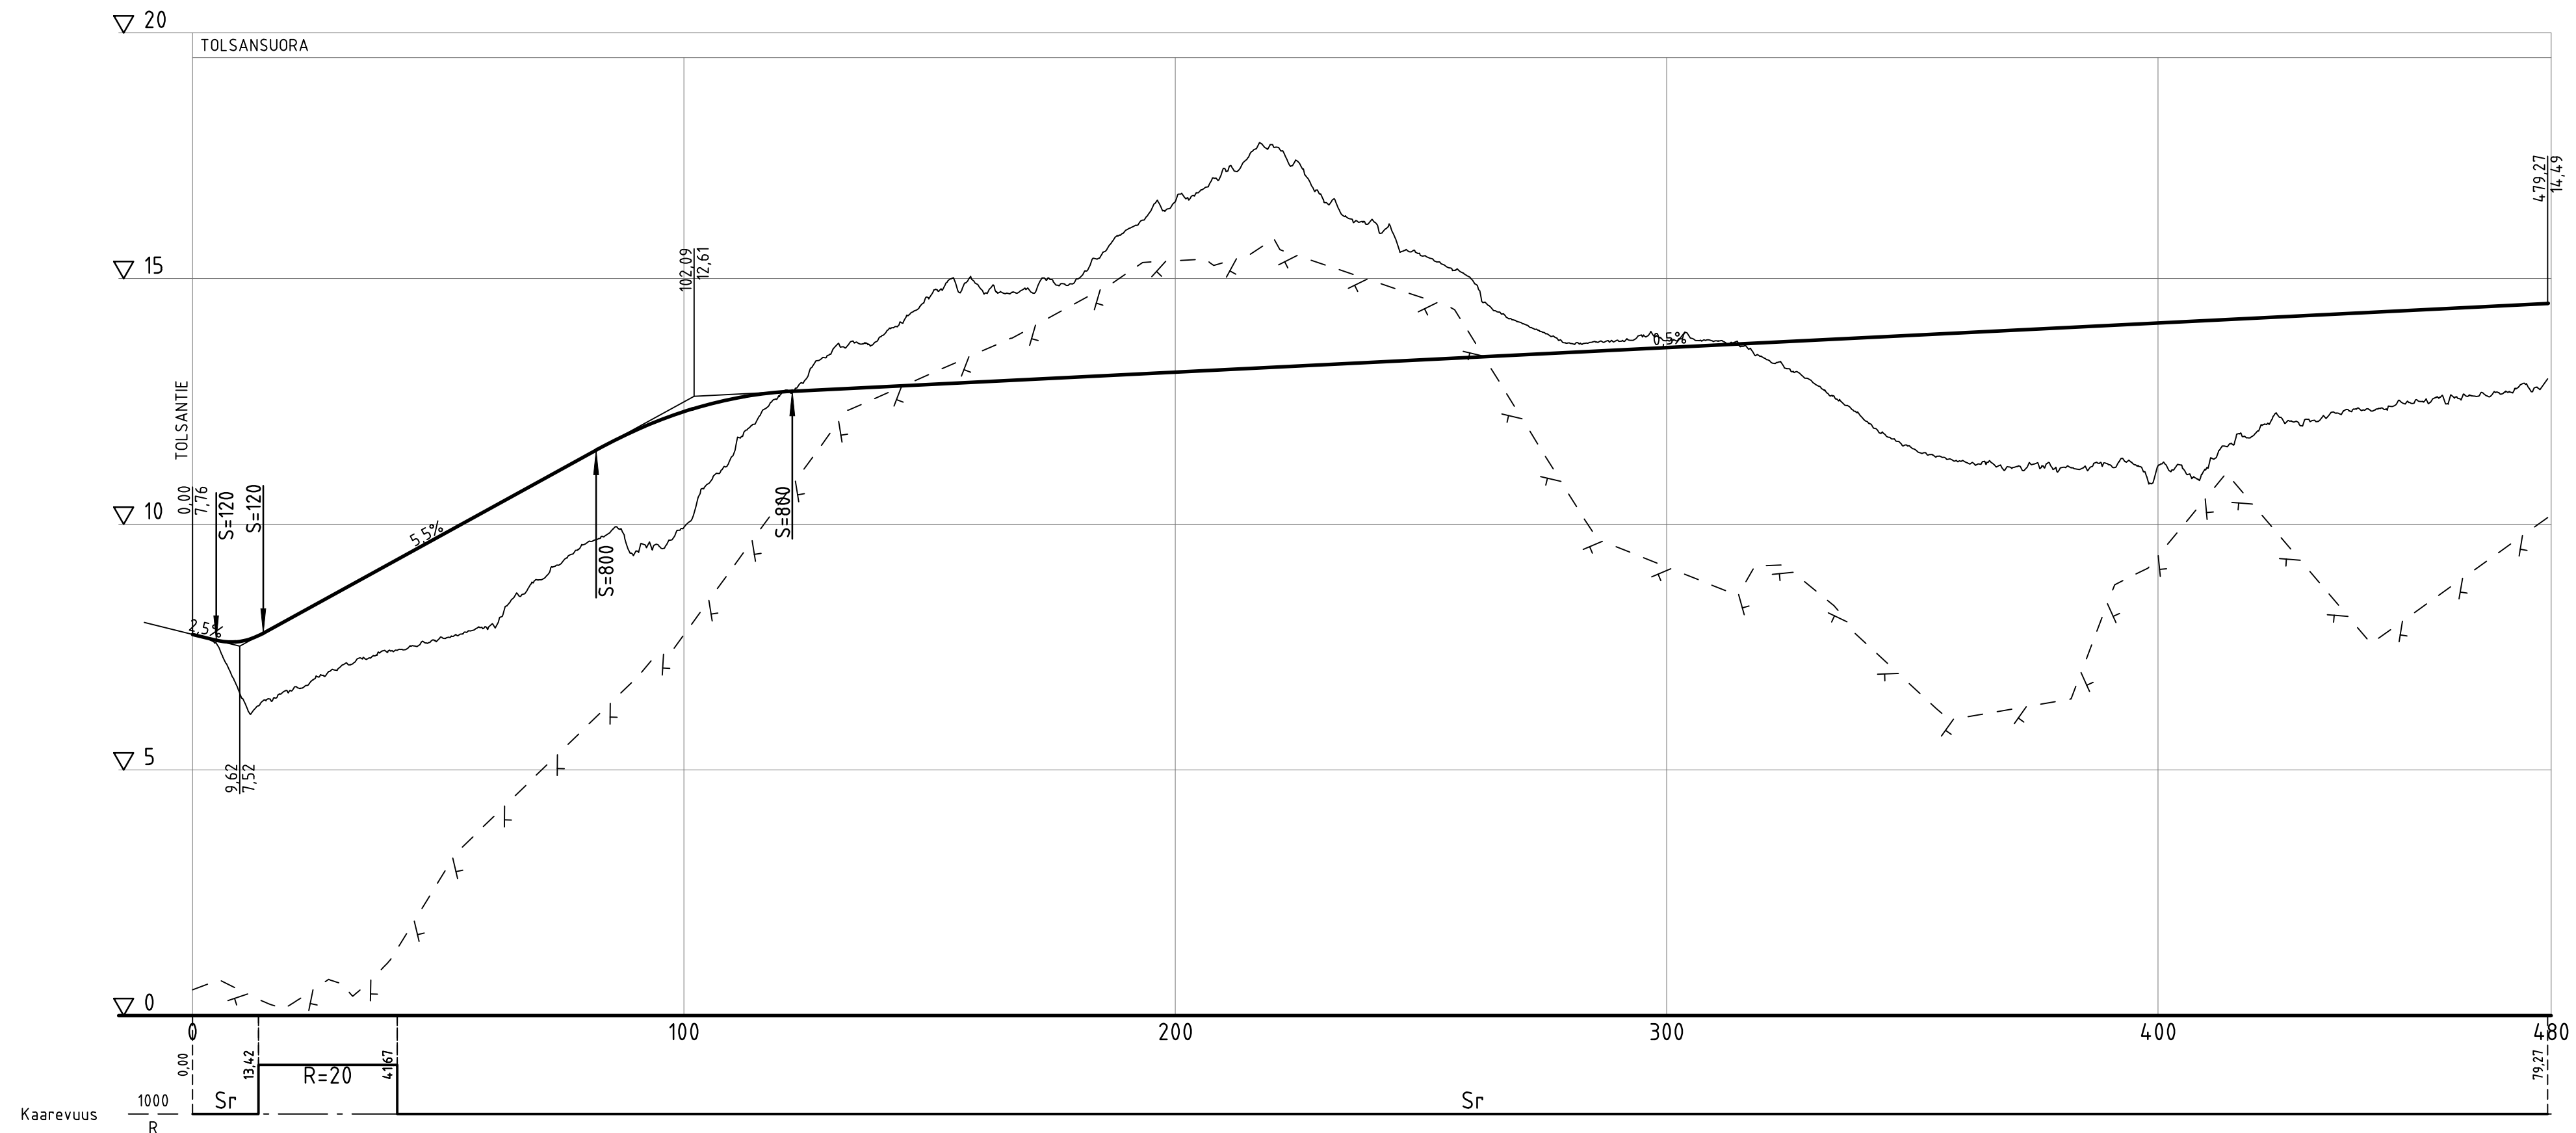

LUONNOS 11.6.2024

Koordinaatti- ja korkeusjärjestelmä: ETRS-GK25/N2000

Kunta/Kylä Kirkkonkylä		Kaava-alue X		Kortti/tila		Tontti/ruusu	
Rakennuskohde nimi ja osoite Tolsanportti				Pituusleikkaus Tolsansuora			
Yleissuunnitelma				Pituusleikkaus 1:1000/1:100			
KIRKKONUMMEN KUNTA Yhdyskuntateknikan toimiala Investointipalvelut		Suunnittelija TKA	Hanke nro xxxx	Piirustuksen nro 003	Revisio		
Päiväys		Suunnittelija		Tiedostonimi			
RAMBOLL		Ramboll Finland Oy PL 25, Itsehallintokuja 3 02601 ESPOO puh. 020 755 611		Pvm. XX Suun. A. Vaittinen Tark. XX			